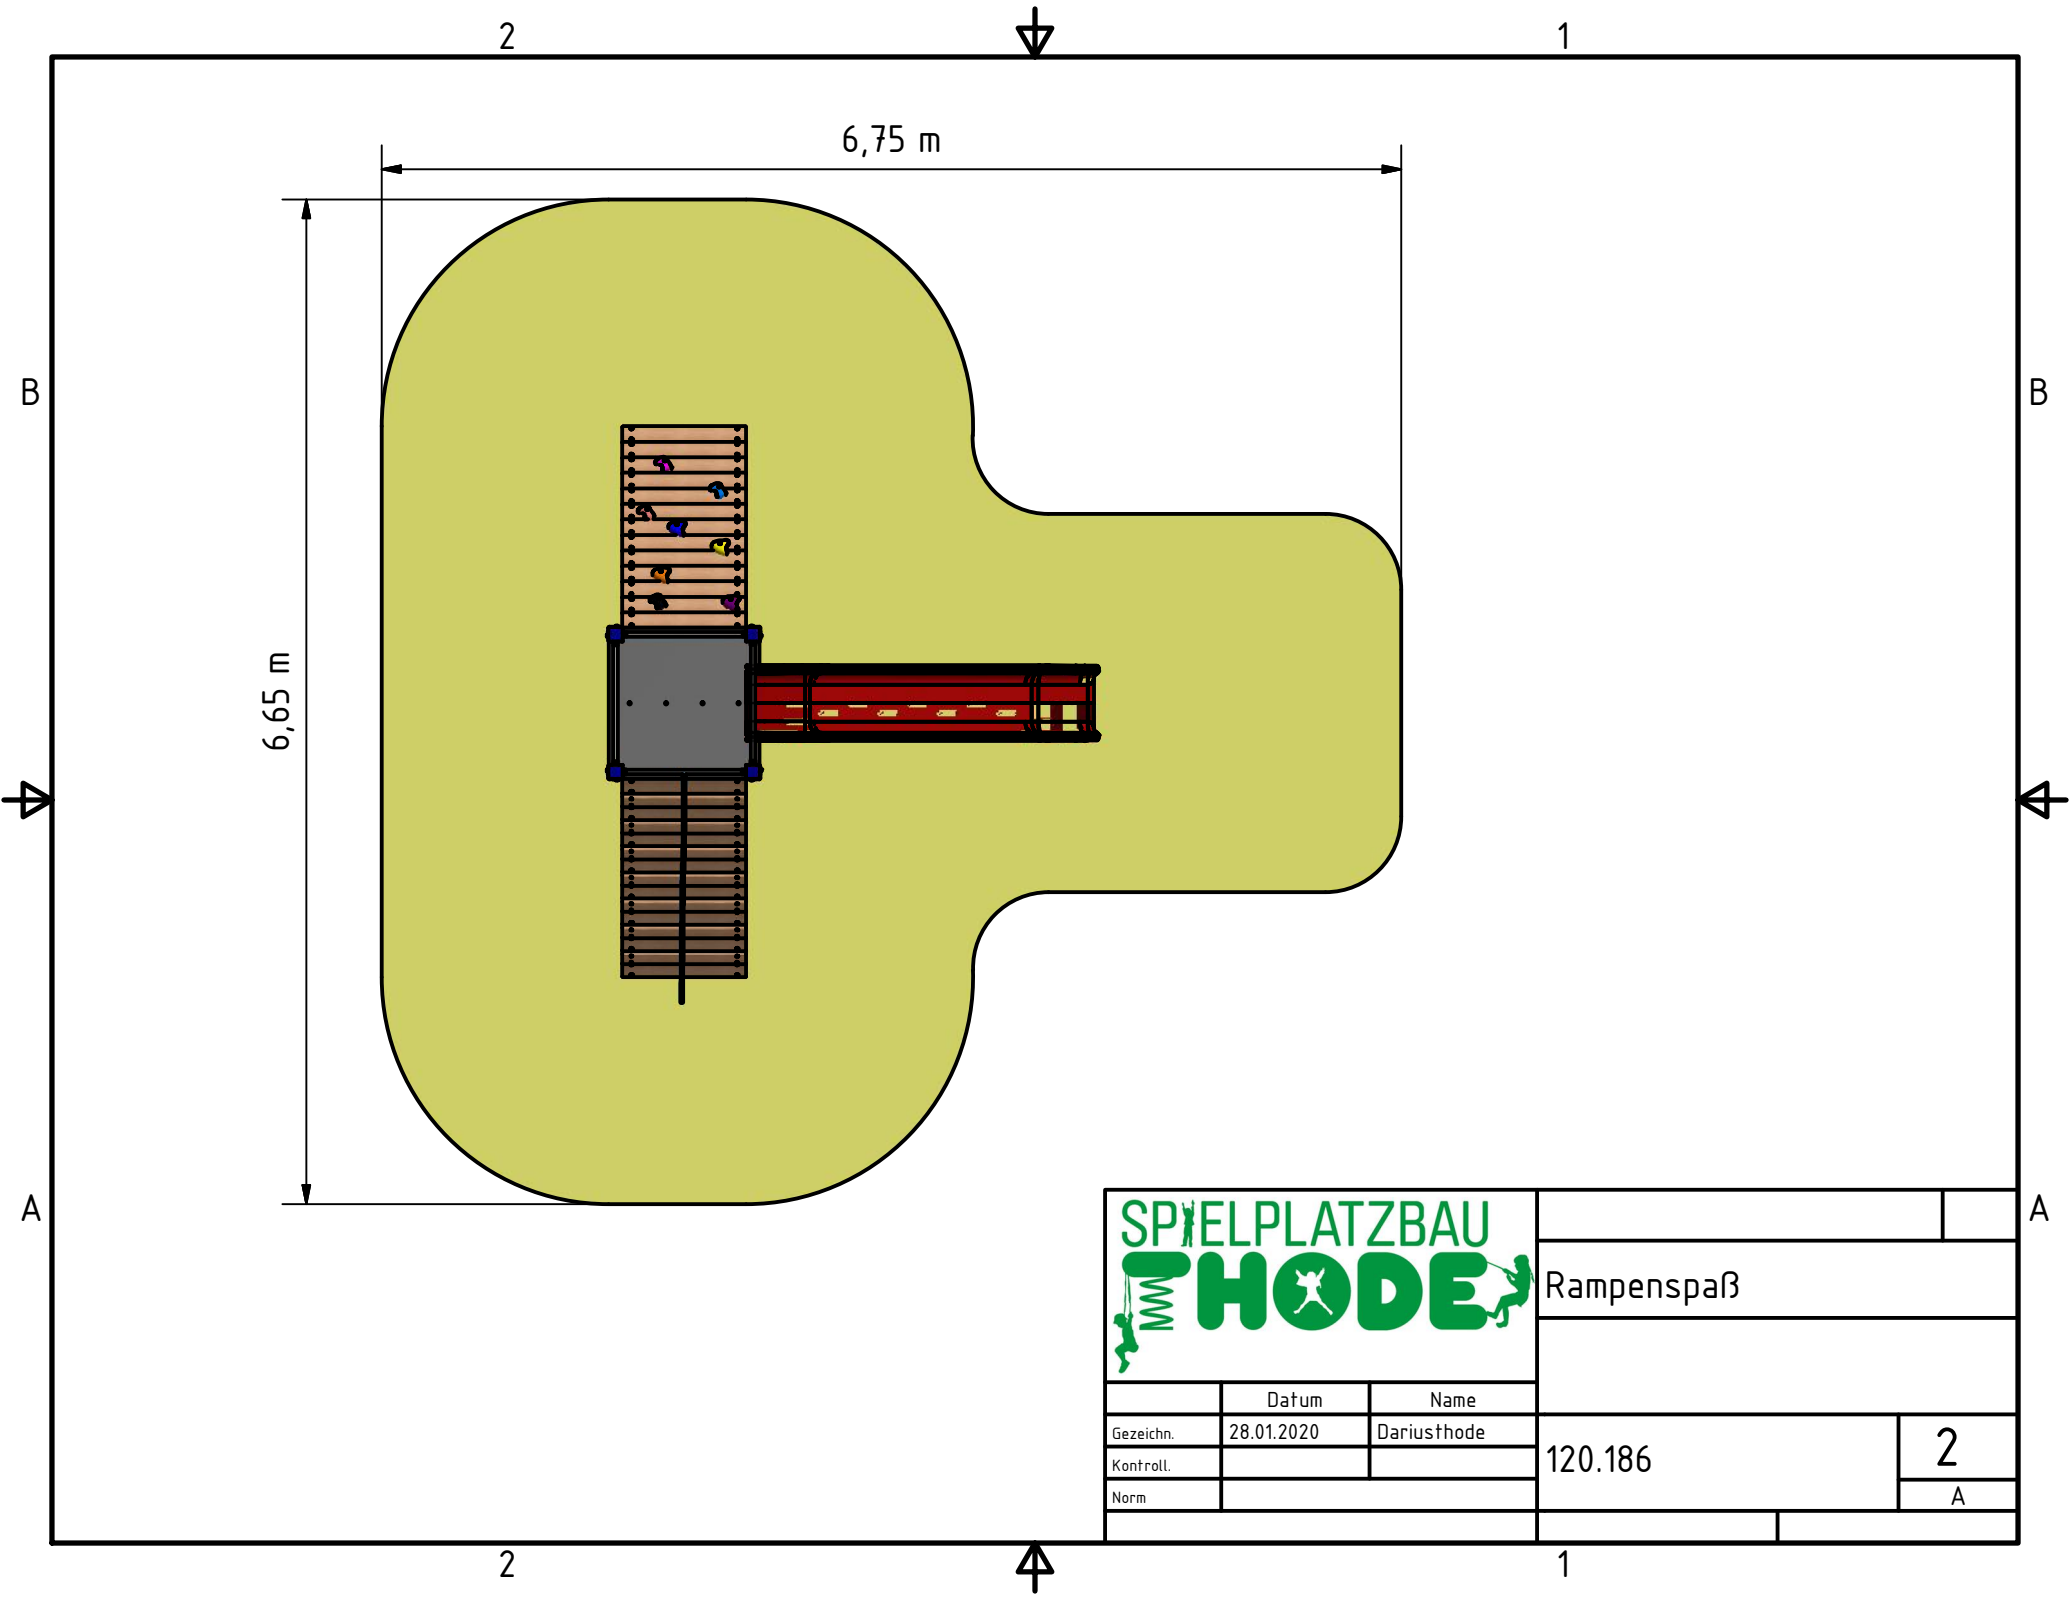

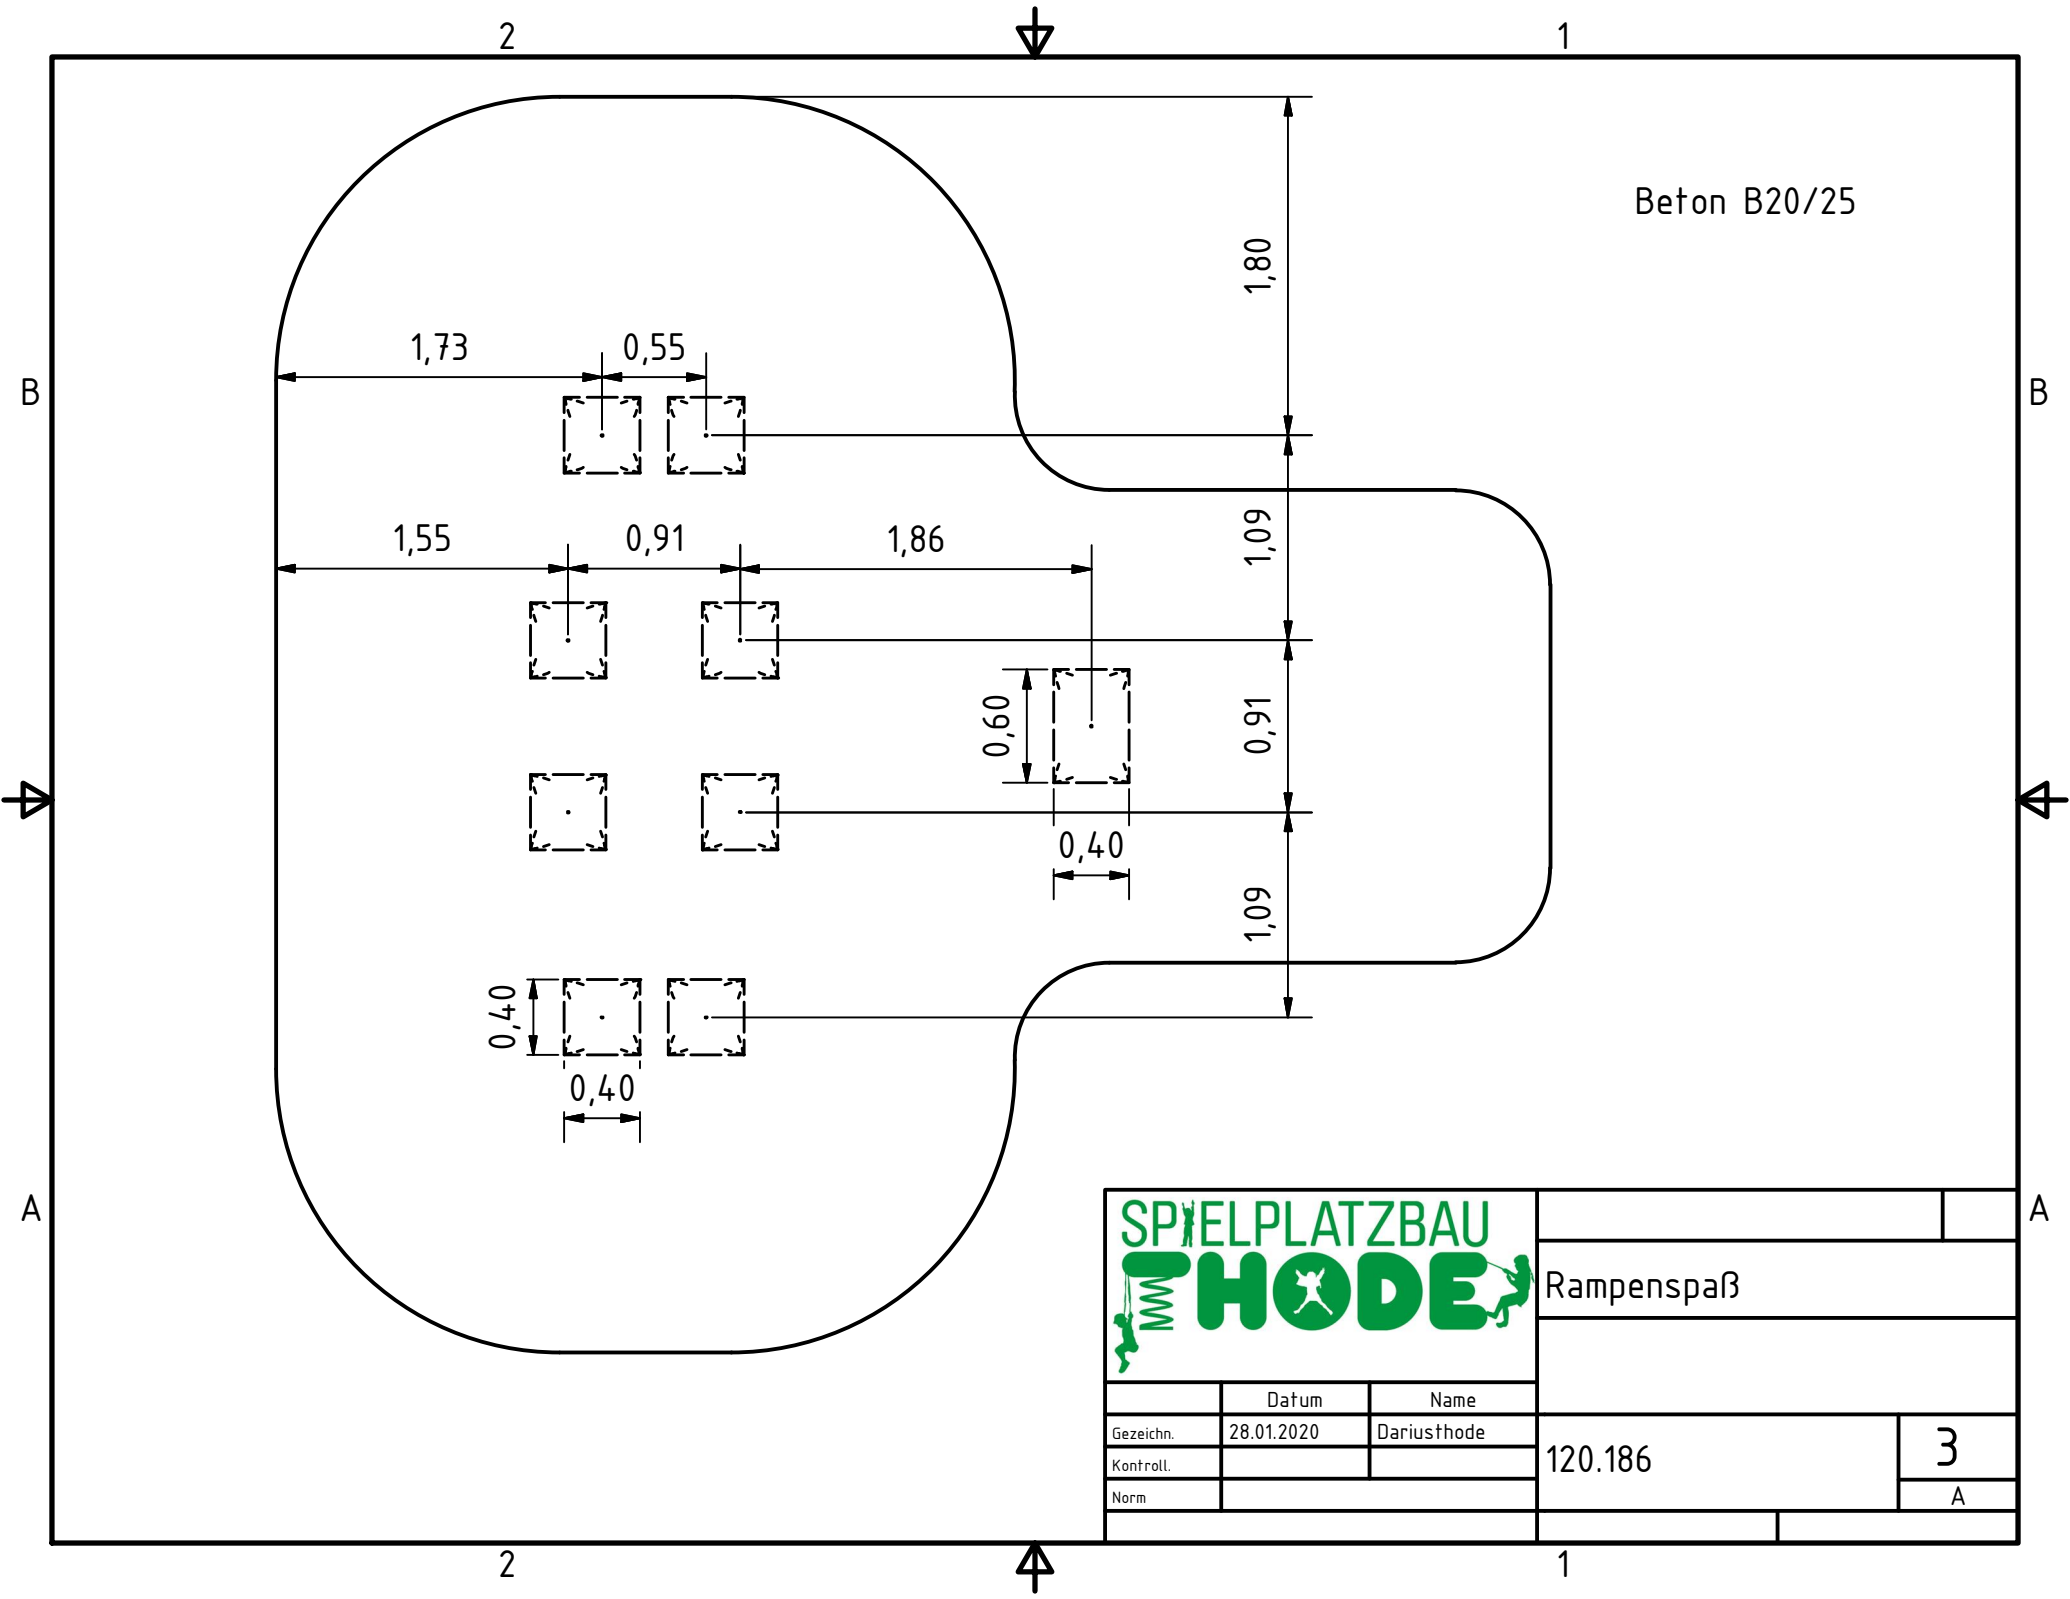


		Rampenspaß	
	Datum	Name	
Gezeichnet	28.01.2020	Dariusthode	
Kontrolliert			120.186
Norm			1
			A



				
			Rampenspaß	
	Datum	Name		
Gezeichnet	28.01.2020	Dariusthode	120.186	2
Kontrolliert				A
Norm				




Beton B20/25



Rampenspaß

	Datum	Name
Gezeichnet	28.01.2020	Dariusthode
Kontrolliert		
Norm		

120.186	3
	A

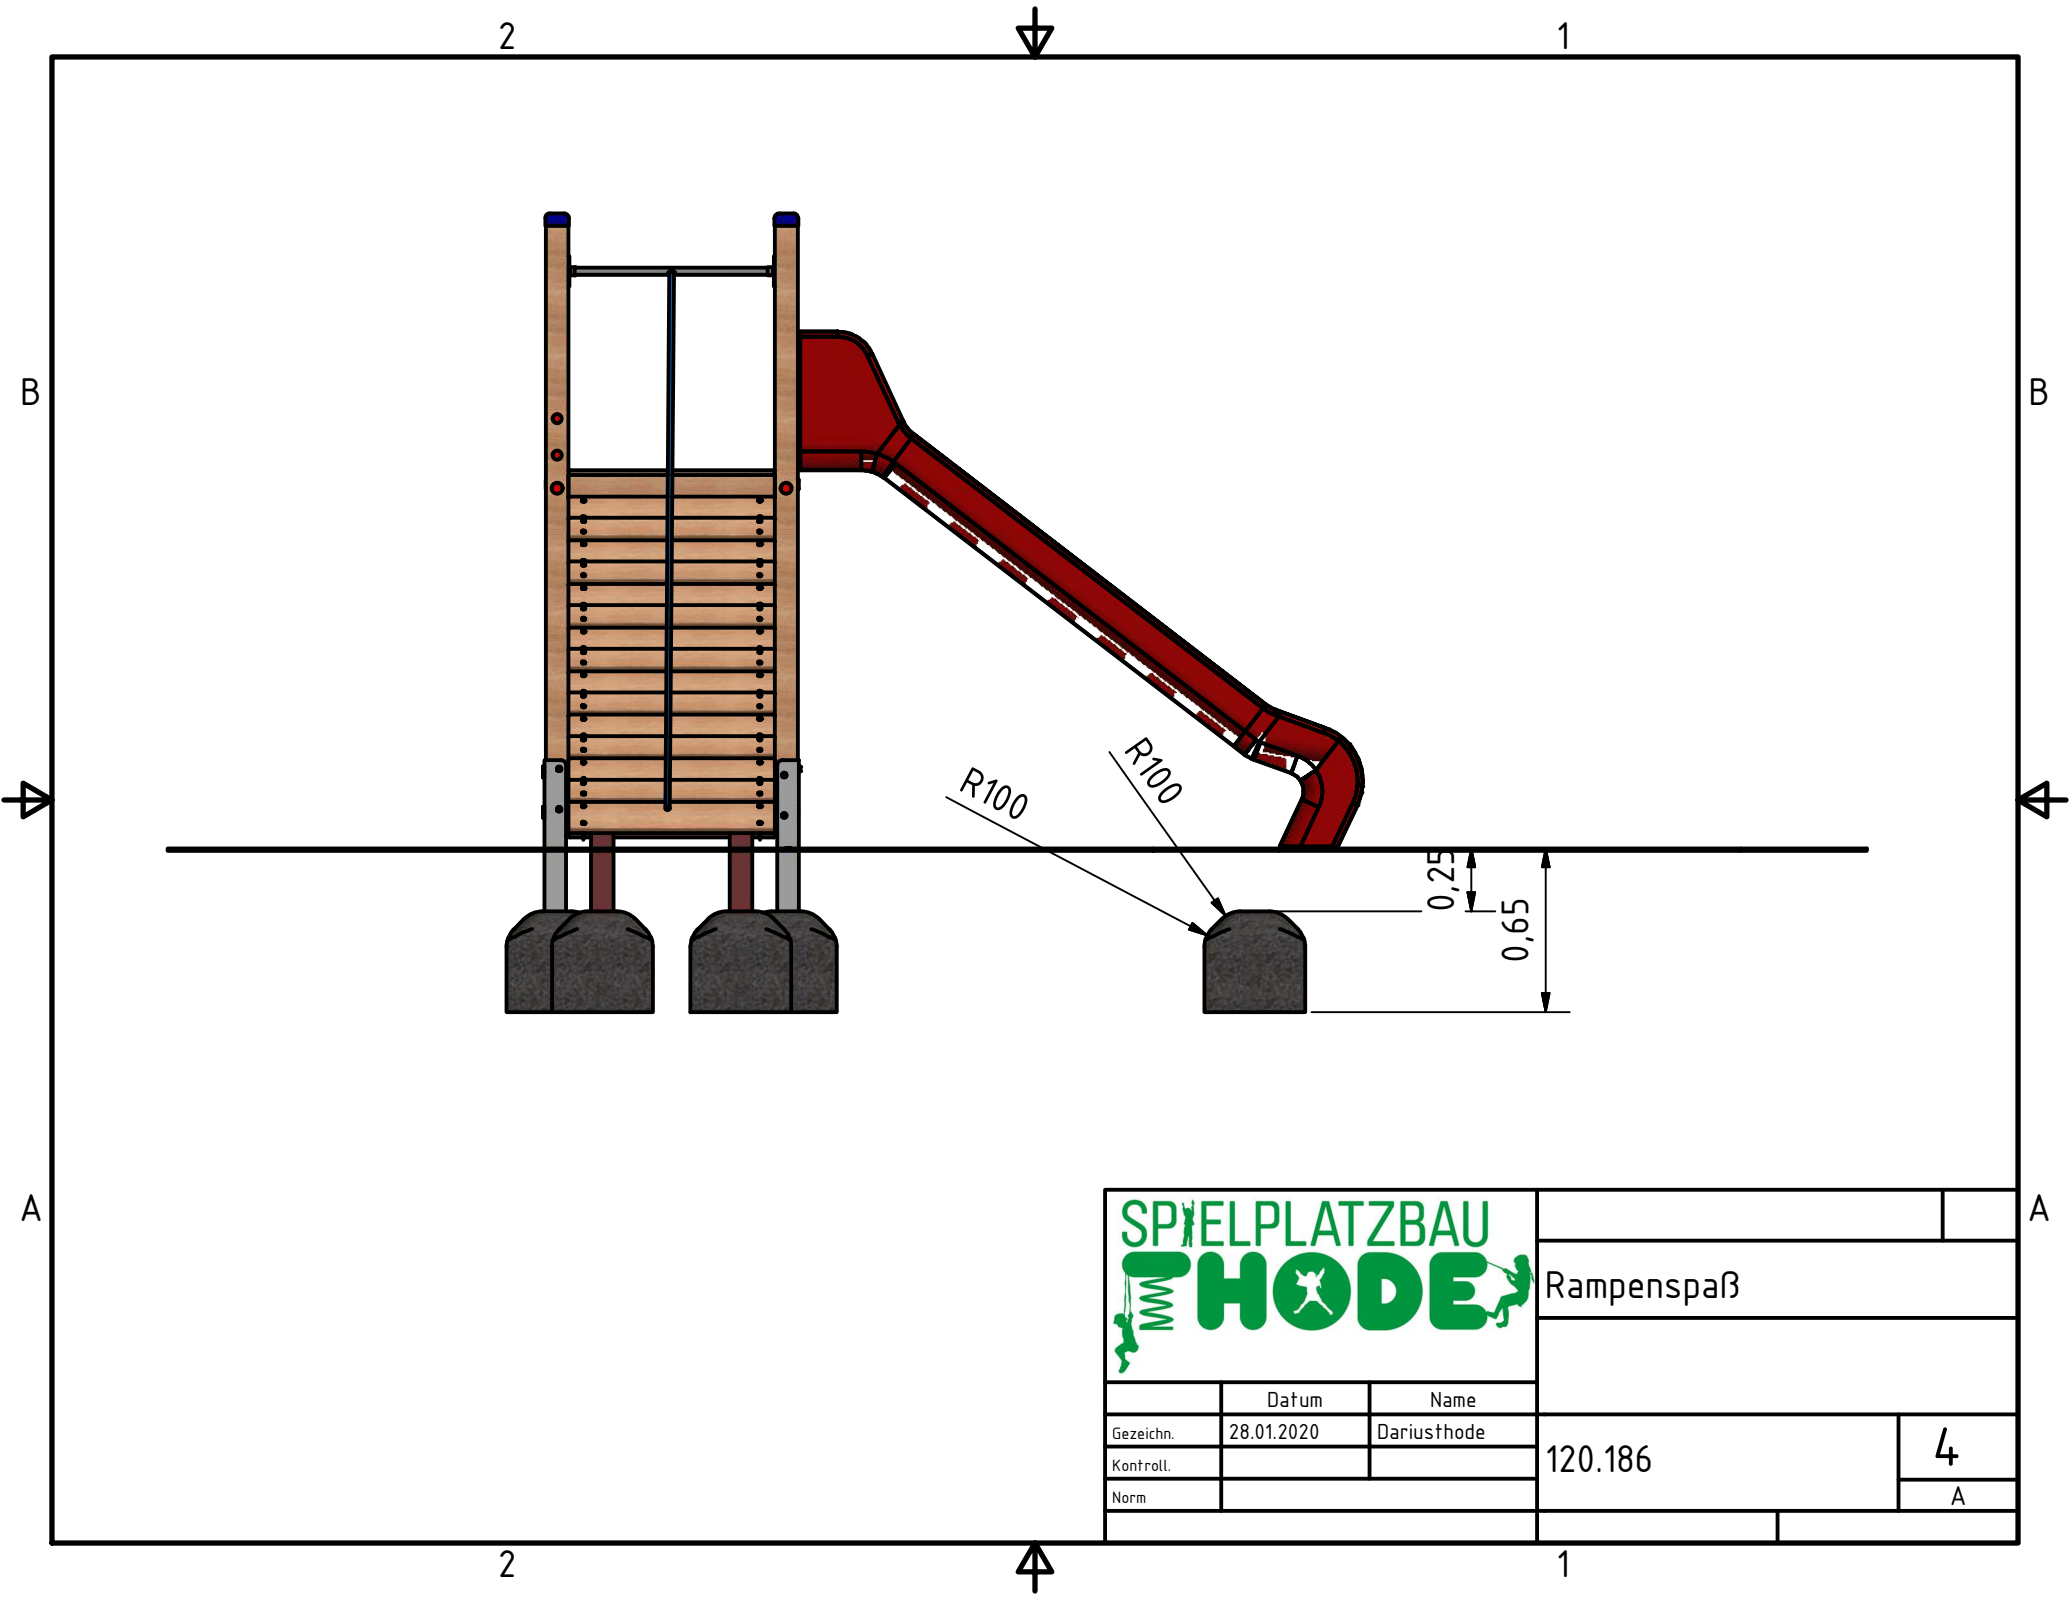

	Datum	Name
Gezeichnet	28.01.2020	Dariusthode
Kontrolliert		
Norm		

Rampenspaß			
		120.186	4
			A