



	Datum	Name
Gezeichnet	05.03.2020	Dariusthode
Kontrolliert		
Norm		


Kombi - Anlage Stahl			
		131.931	1
			A

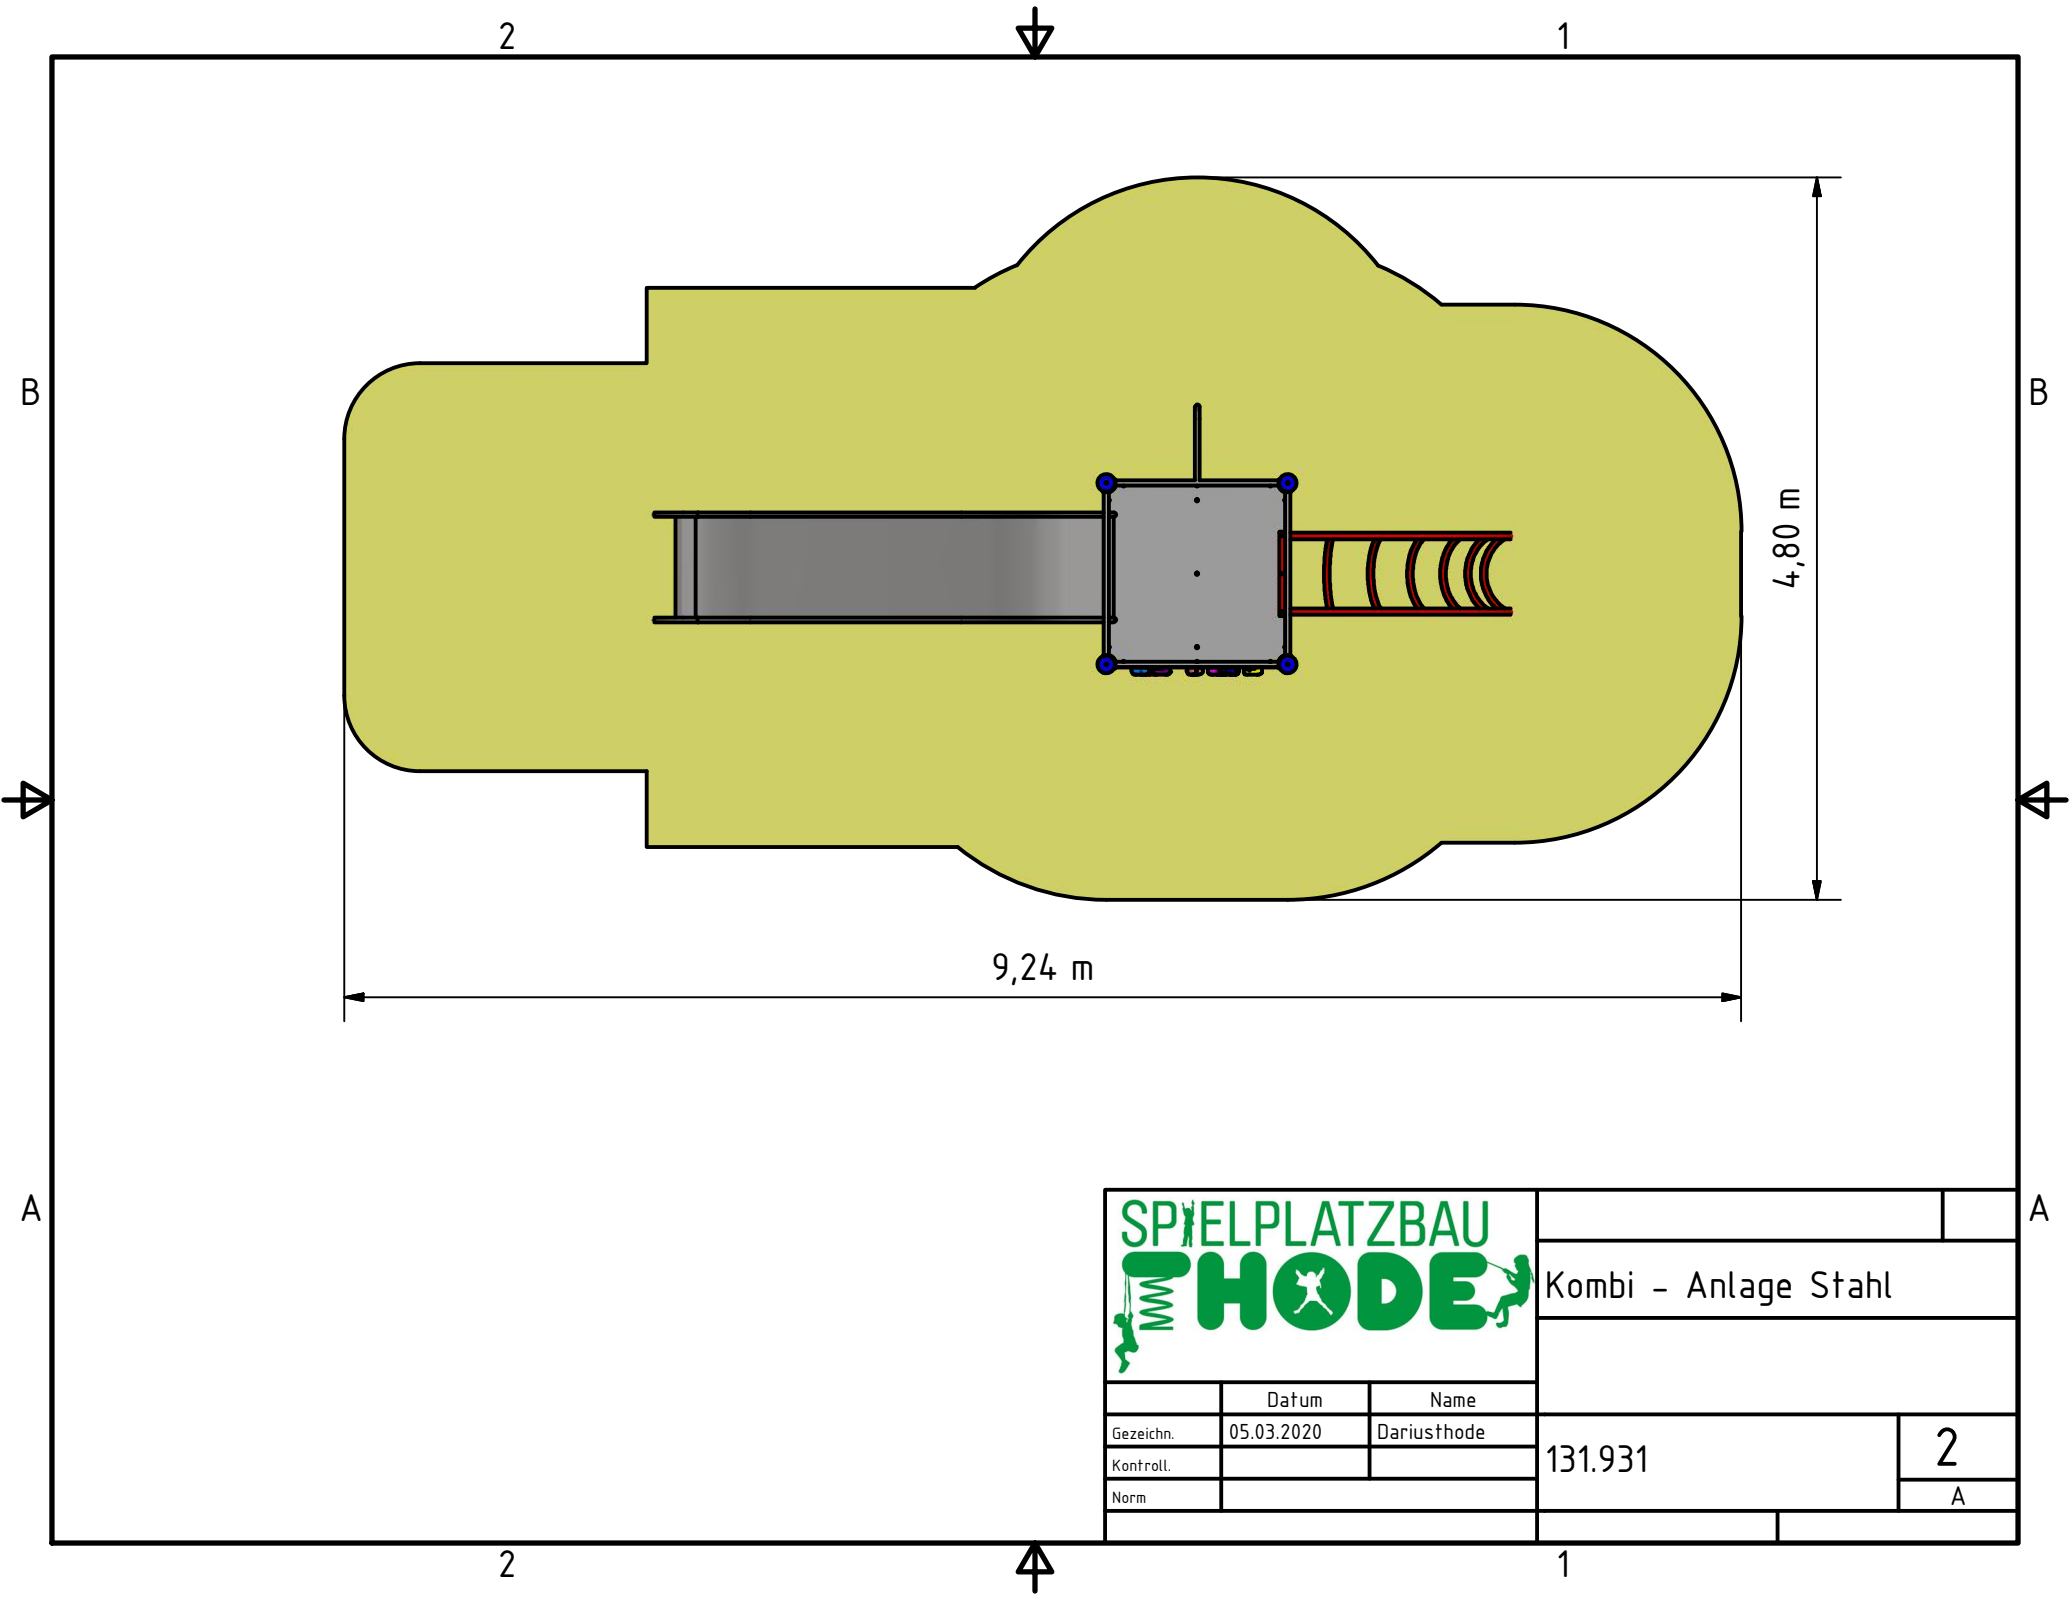

		Kombi - Anlage Stahl	
	Datum	Name	
Gezeichnet	05.03.2020	Dariusthode	
Kontrolliert			
Norm			
		131.931	2
			A

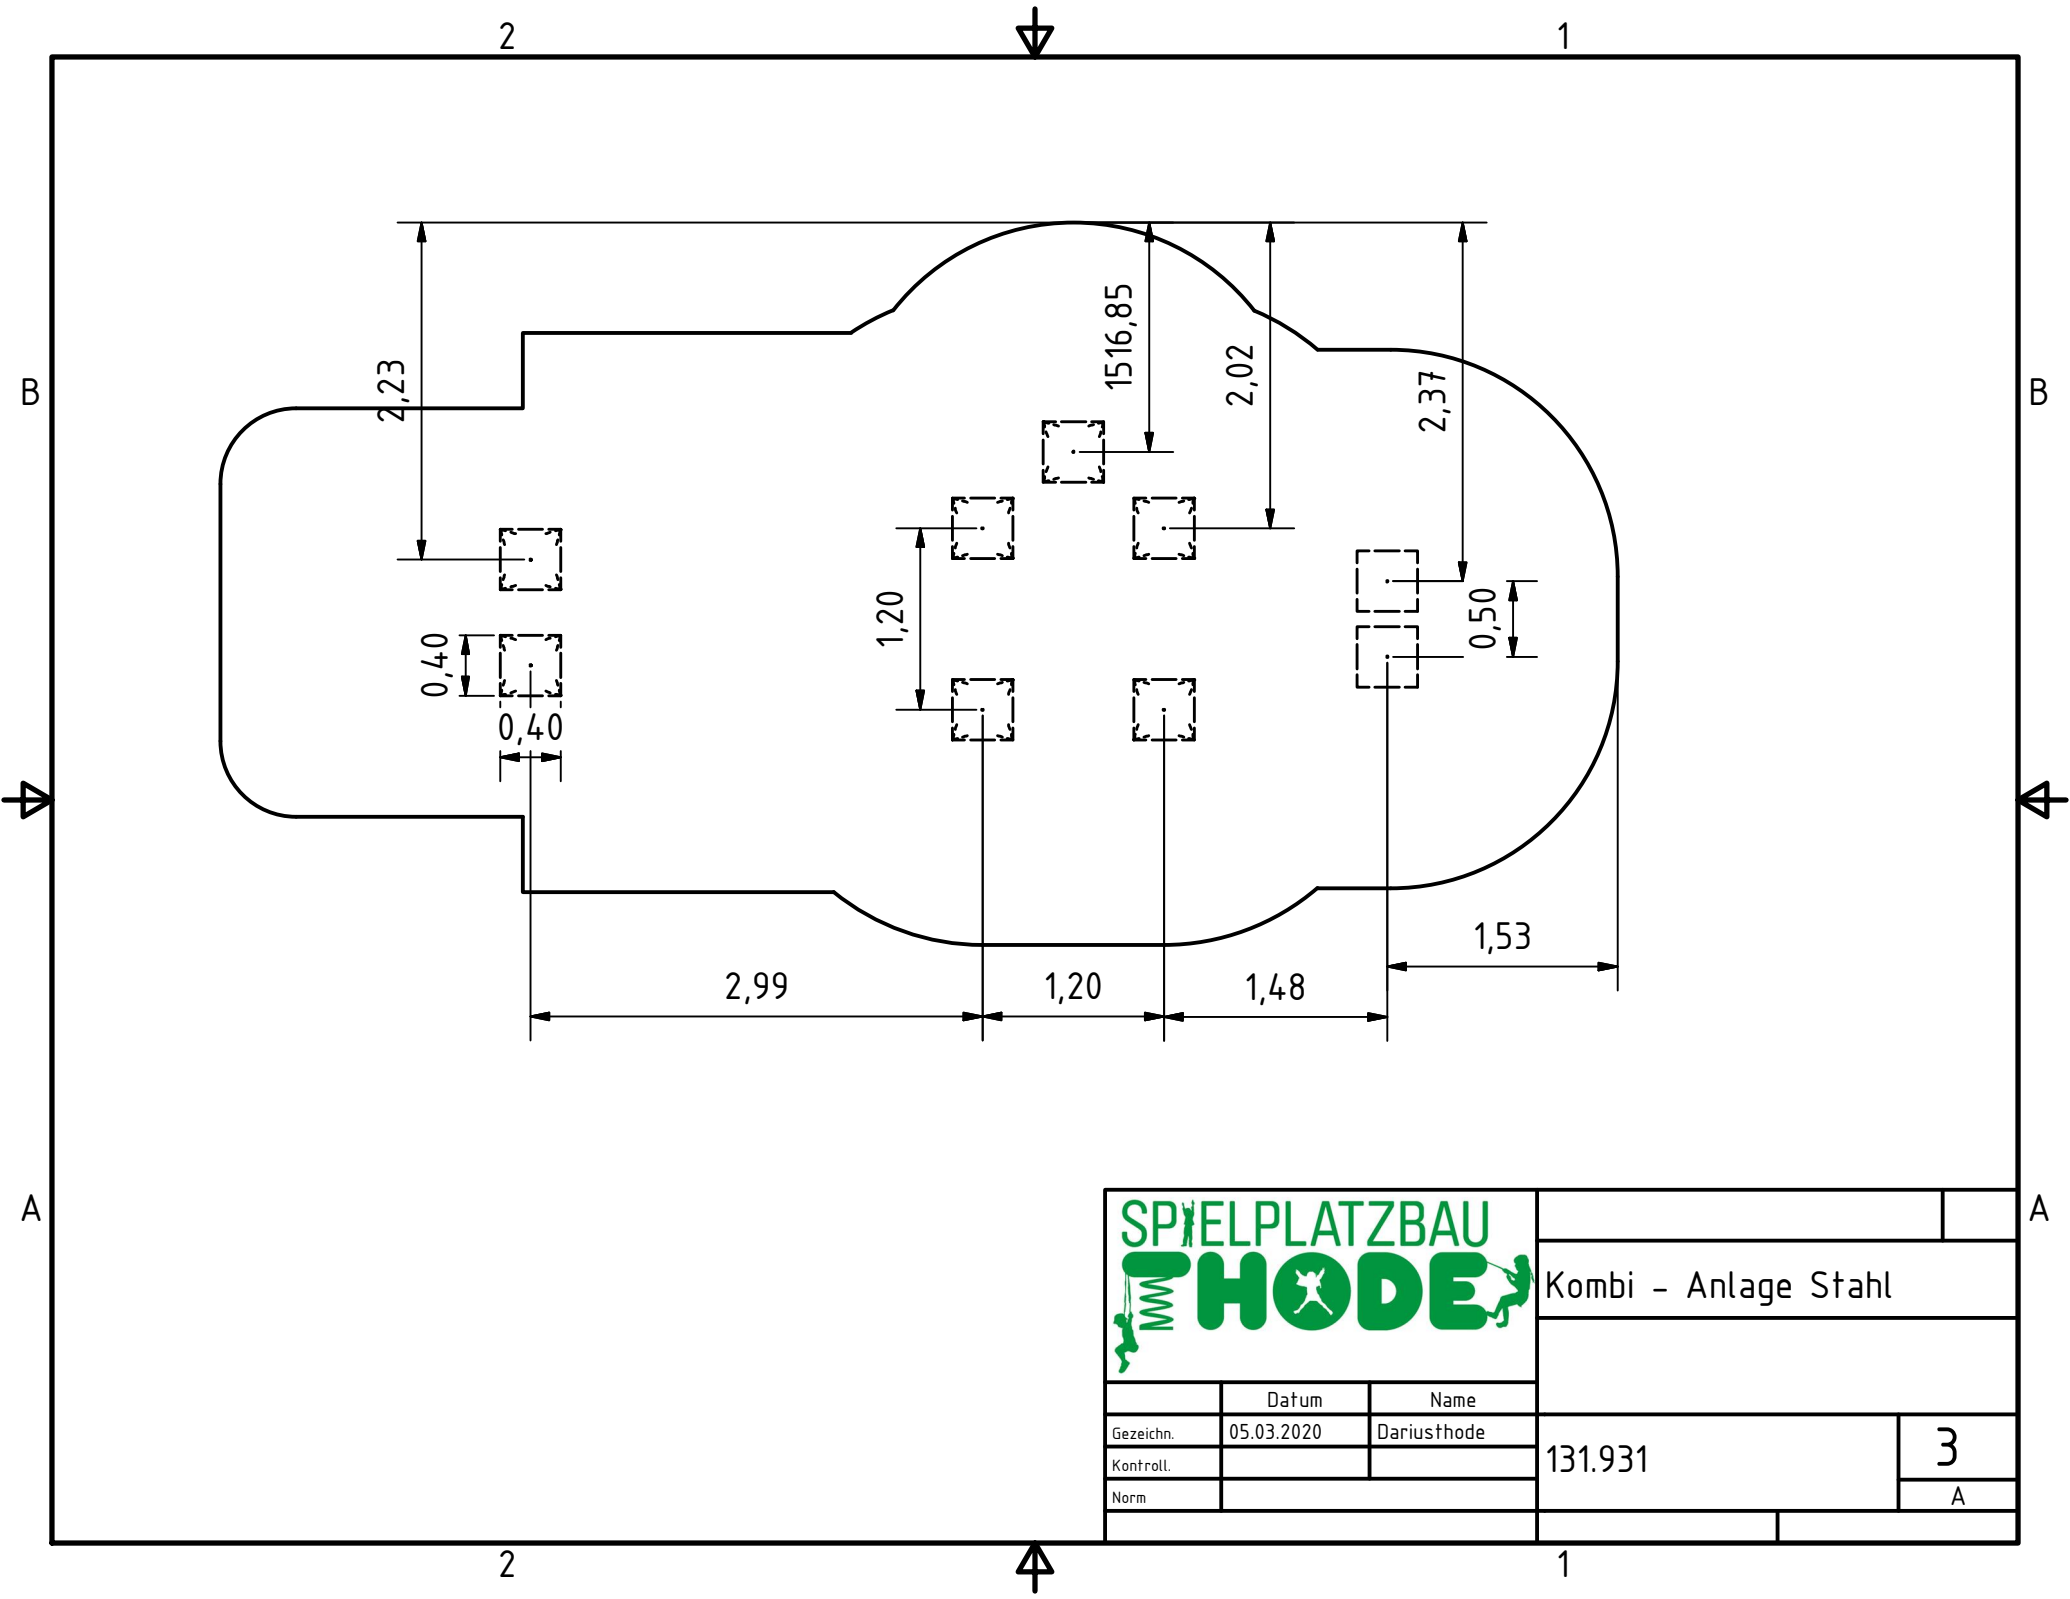

		Kombi - Anlage Stahl	
	Datum	Name	
Gezeichnet	05.03.2020	Dariusthode	
Kontrolliert			131.931
Norm			3
			A

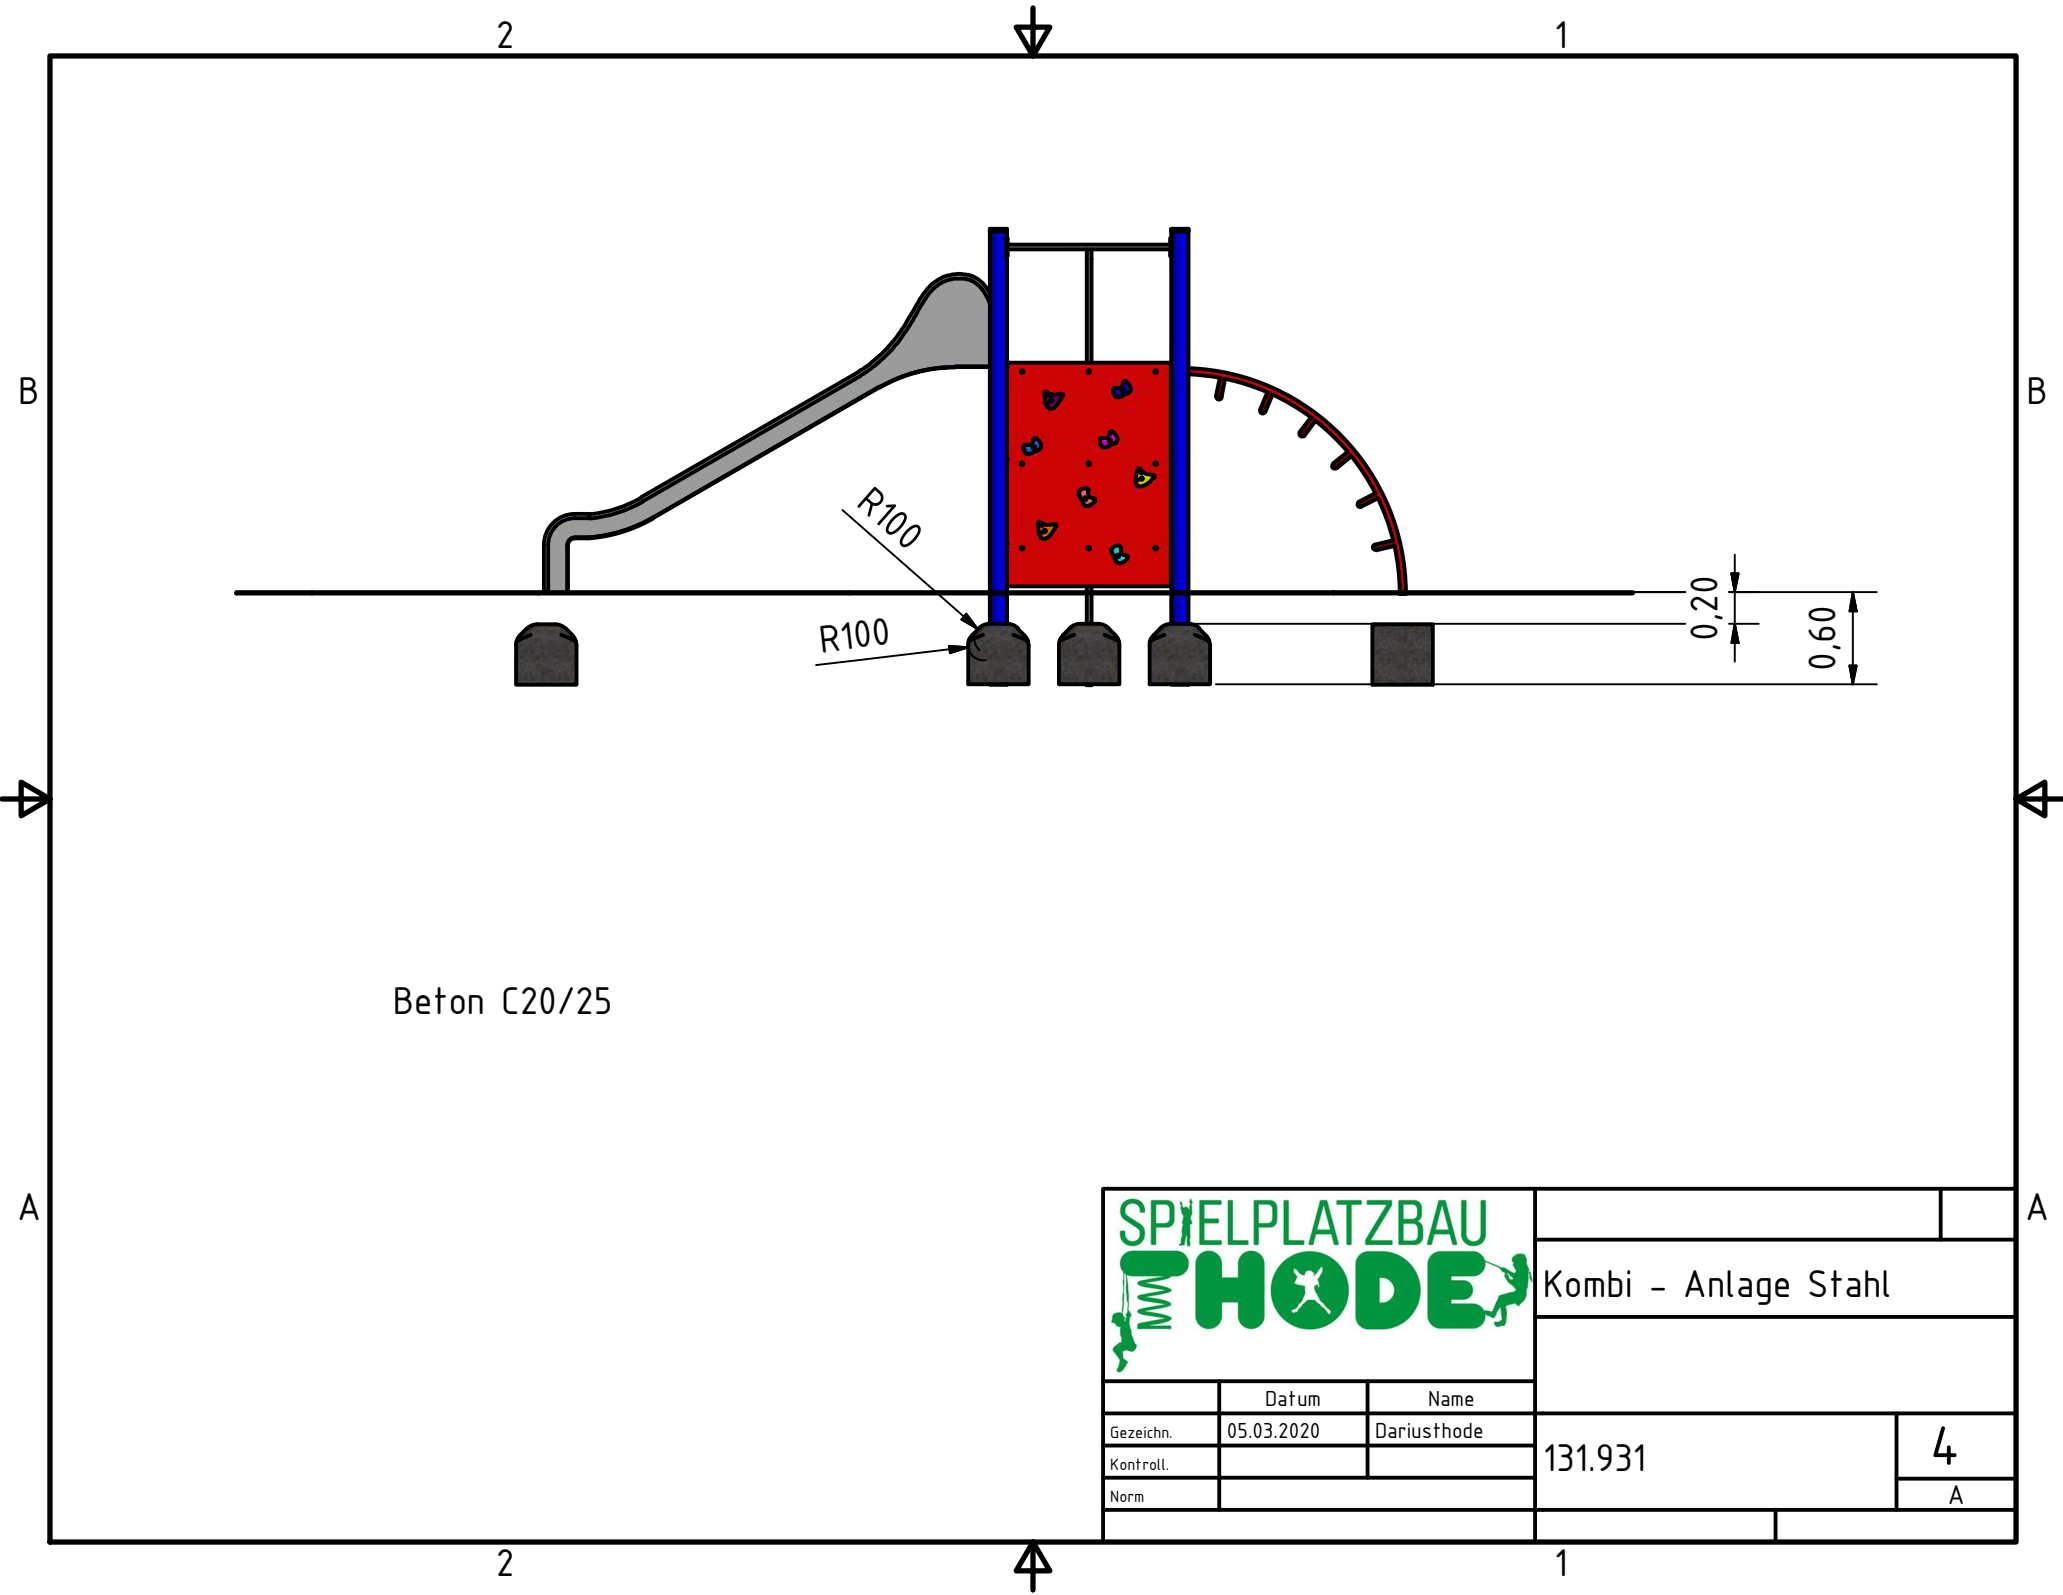

Beton C20/25

		Kombi - Anlage Stahl	
	Datum	Name	
Gezeichnet	05.03.2020	Dariusthode	
Kontrolliert			
Norm			
		131.931	4
			A