


		Stahl Kletter-Anlage	
	Datum	Name	
Gezeichnet	16.02.2021	Dariusthode	
Kontrolliert			131.951
Norm			1
			A

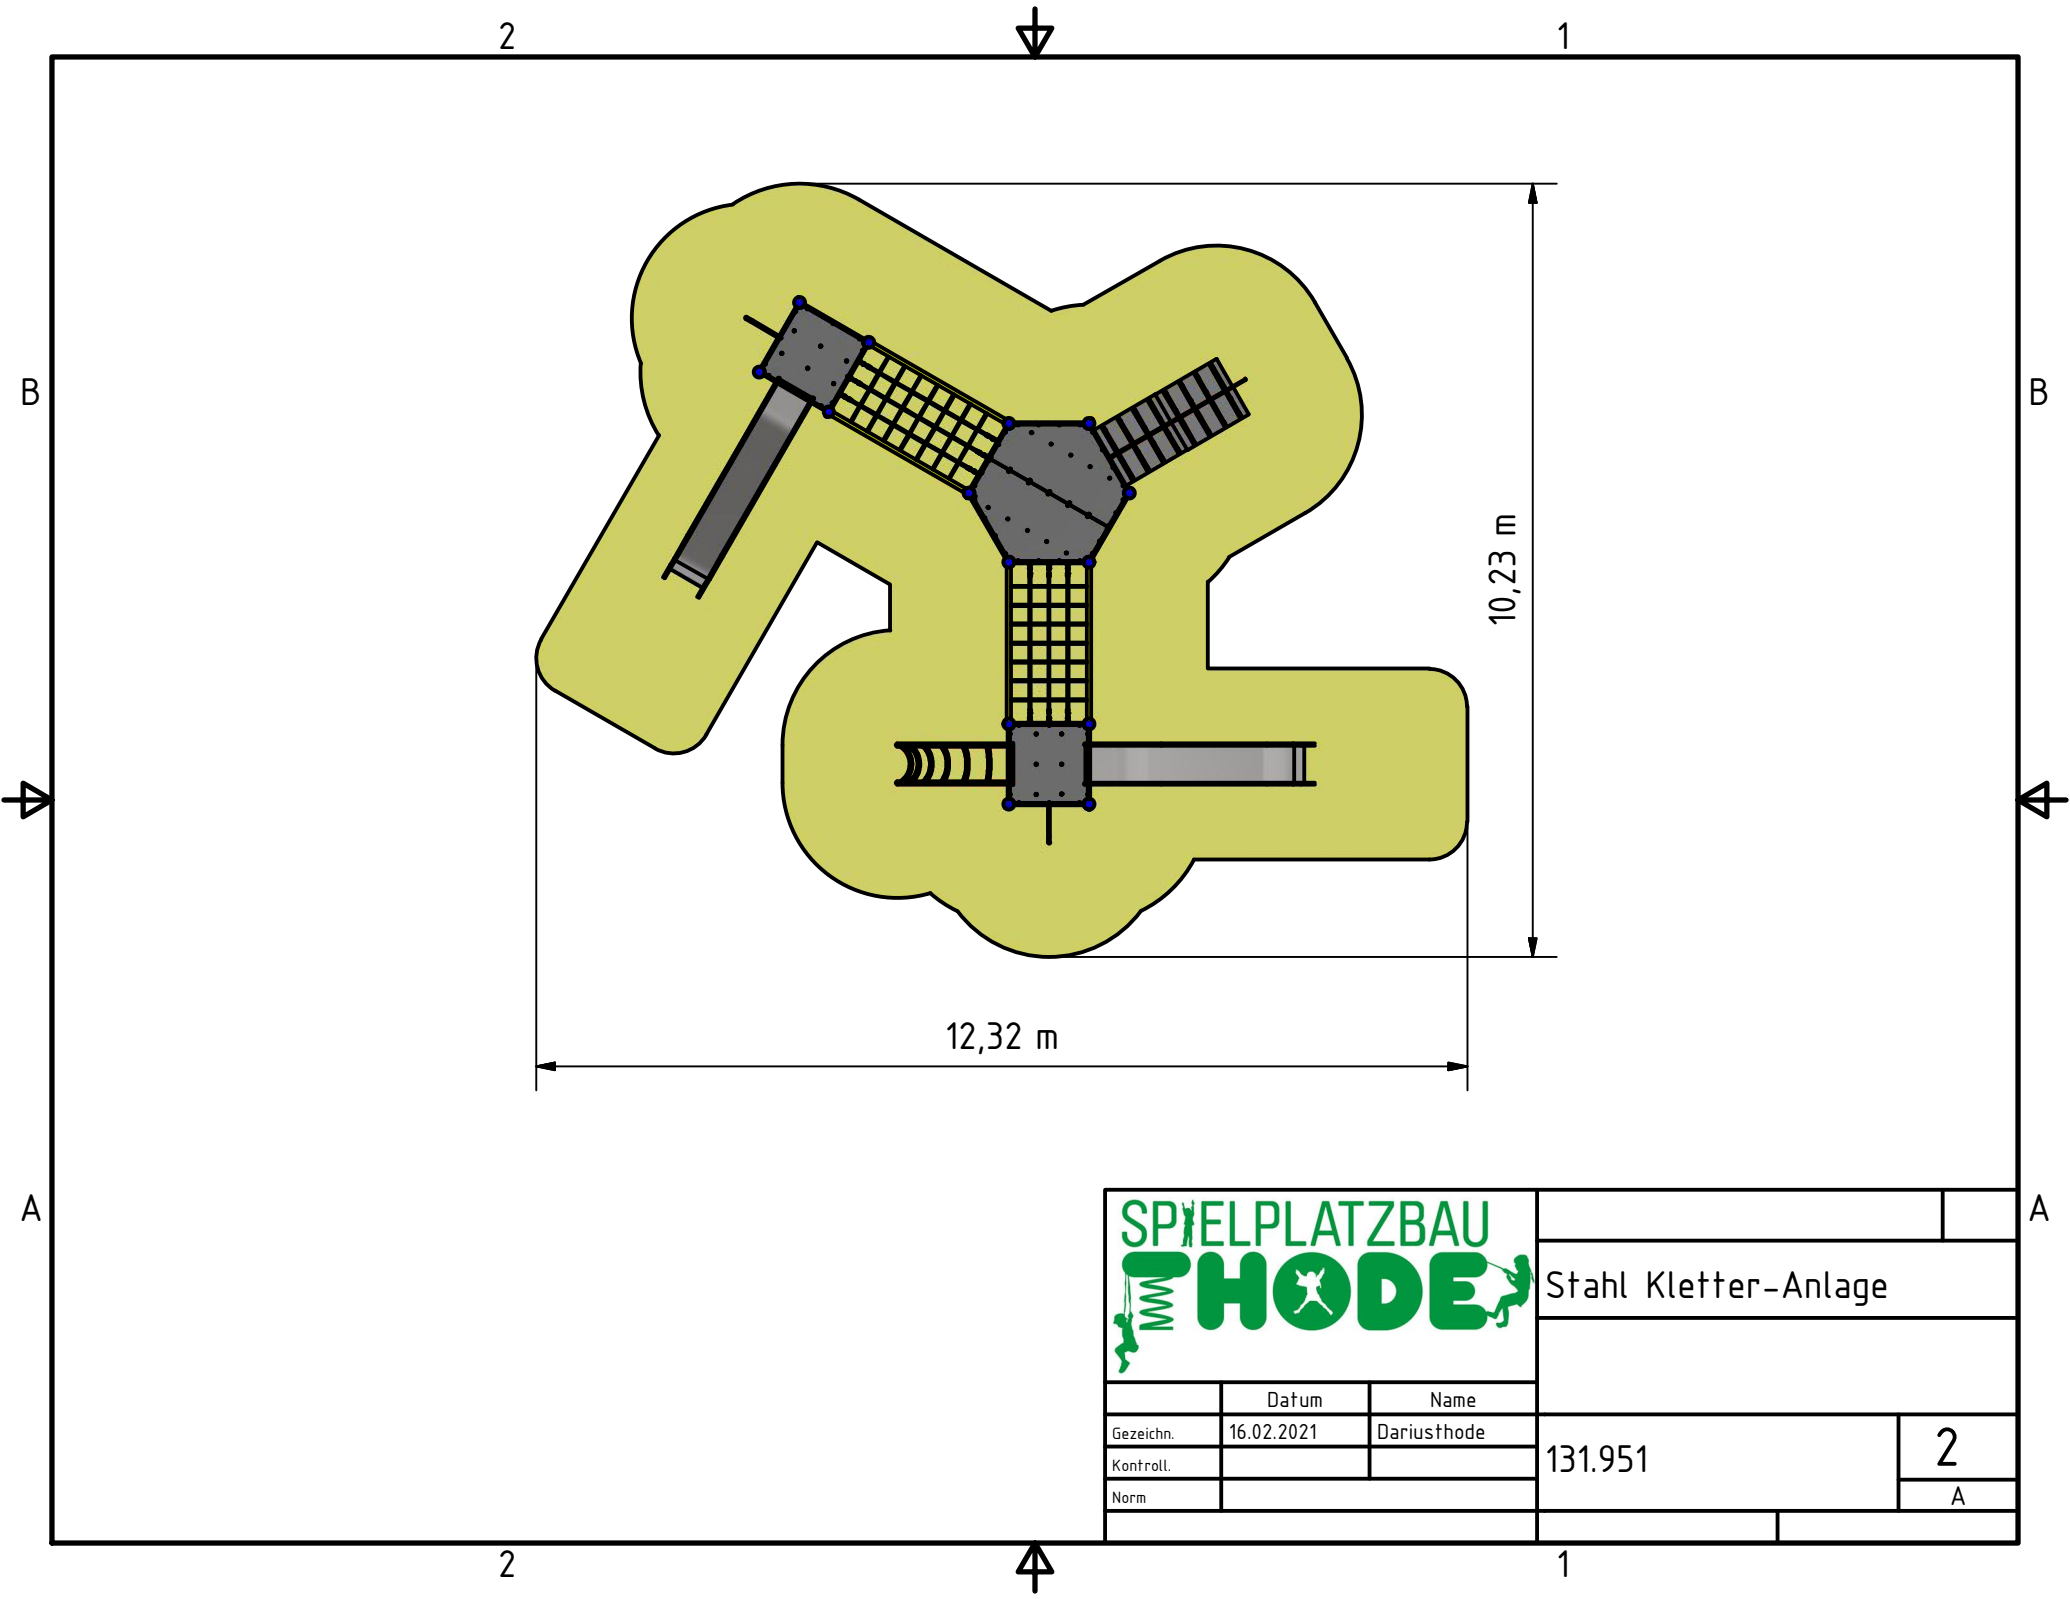

2

1

B

B

10,23 m

12,32 m

A

A



Stahl Kletter-Anlage

	Datum	Name
Gezeichnet	16.02.2021	Dariusthode
Kontrolliert		
Norm		


131.951

2



A

2


1

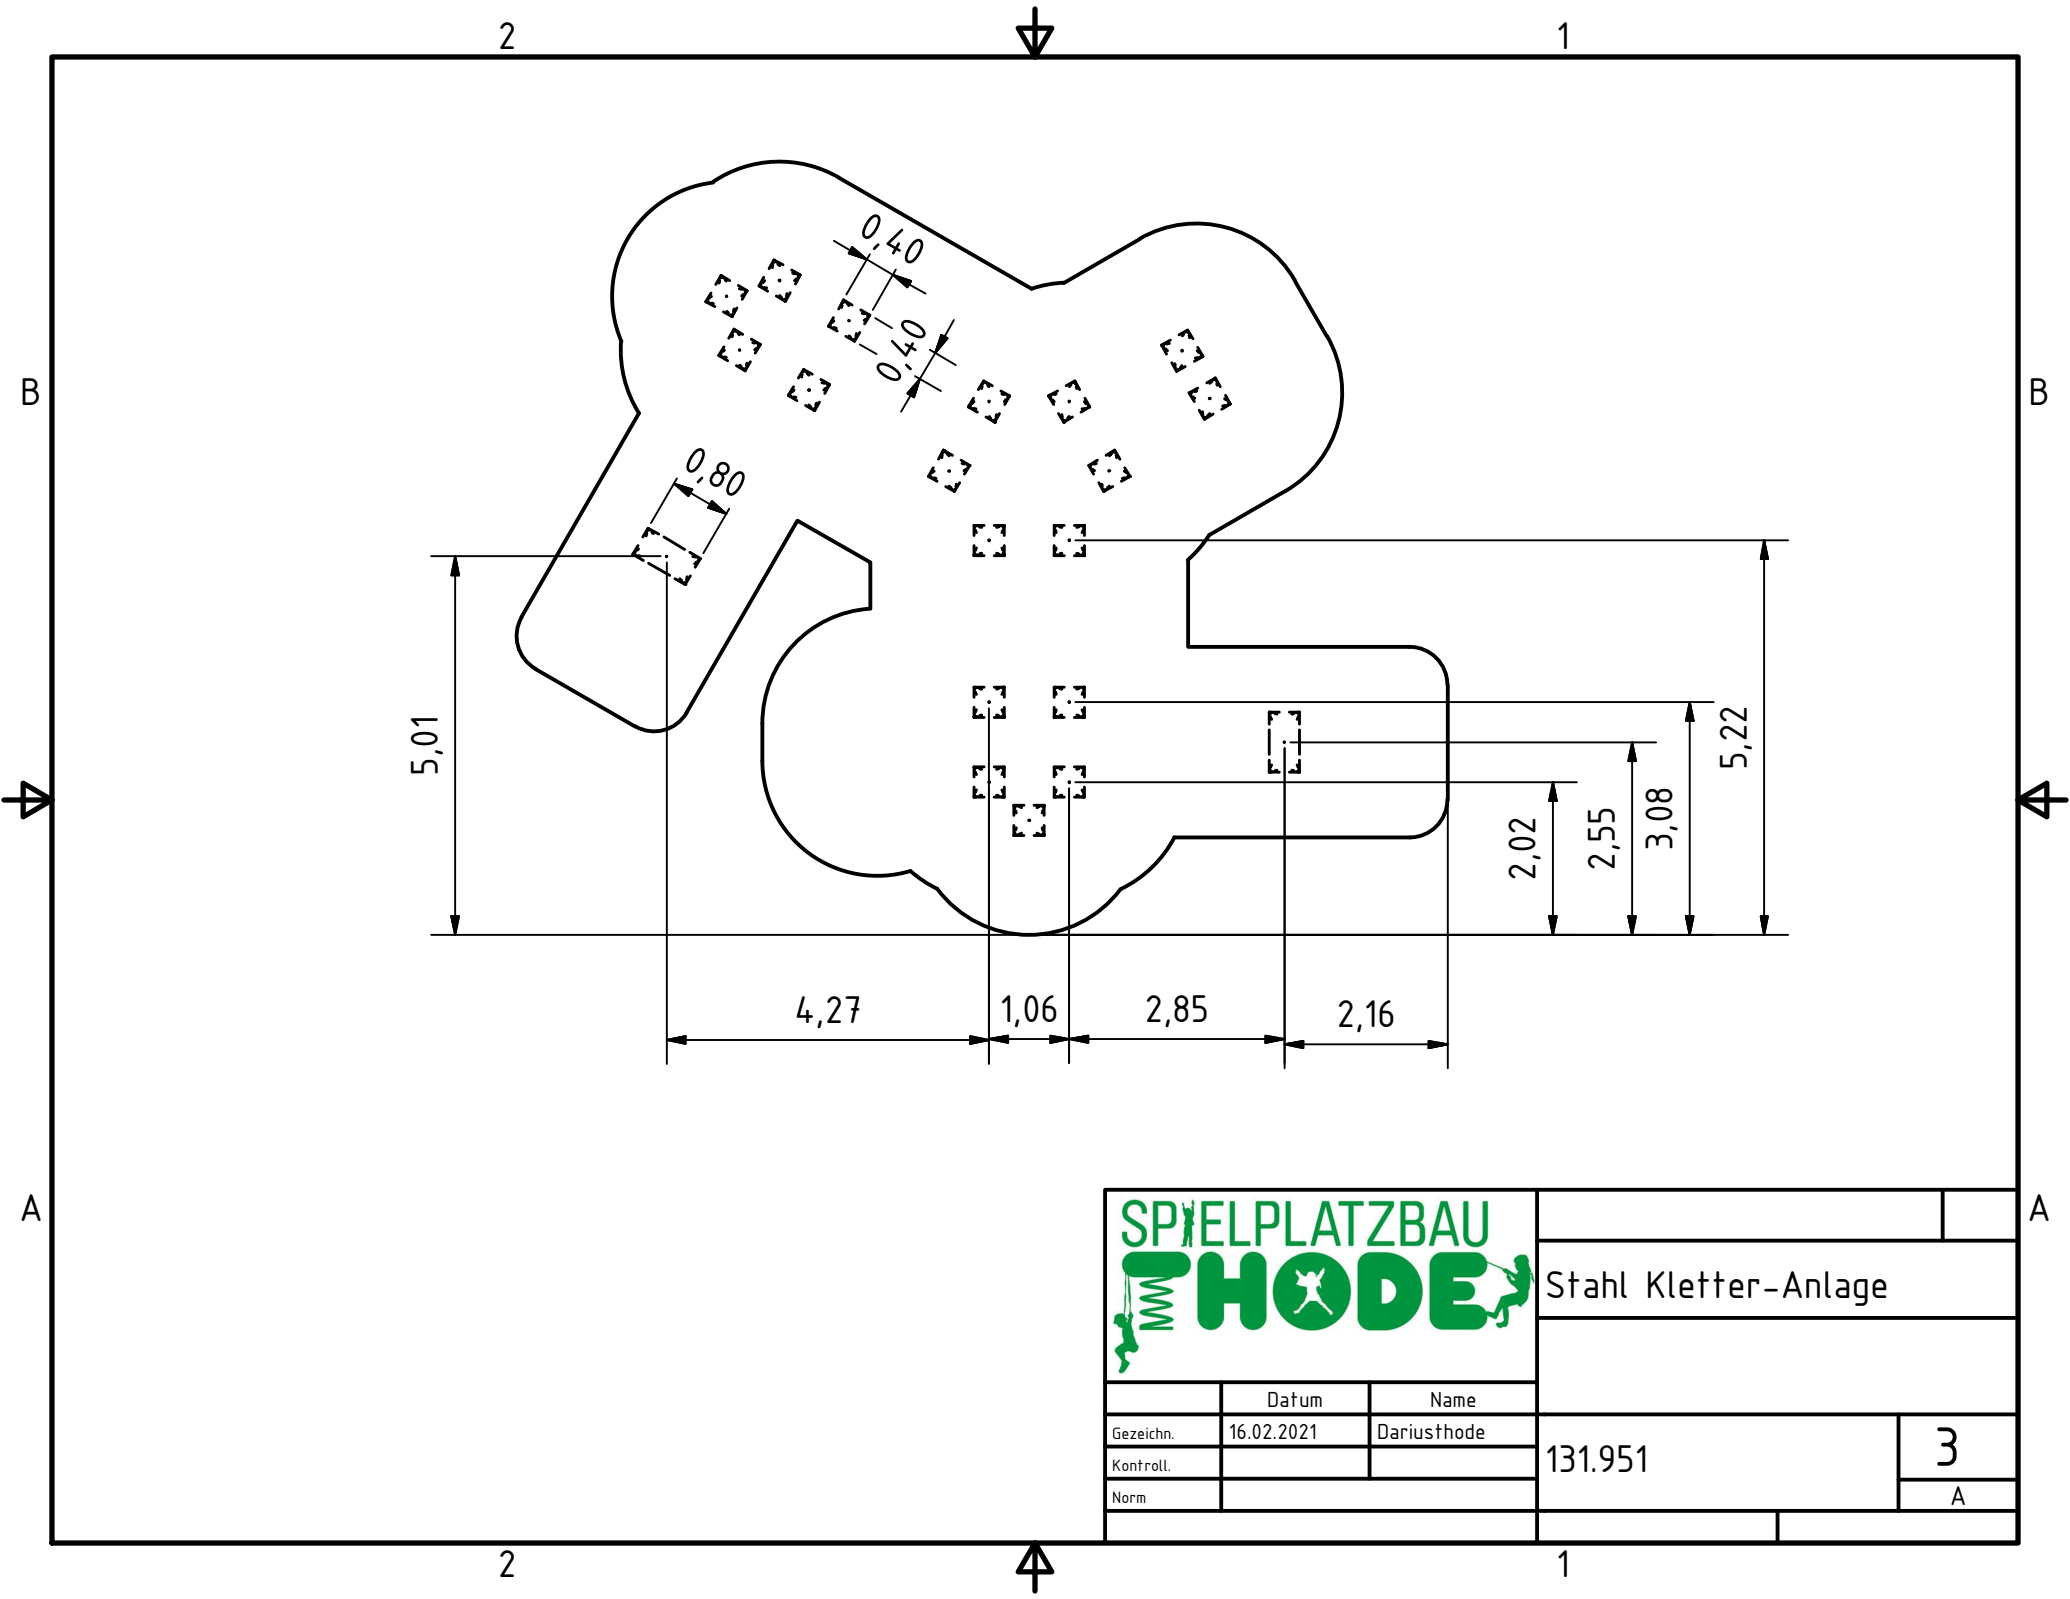

		Stahl Kletter-Anlage	
	Datum	Name	
Gezeichnet	16.02.2021	Dariusthode	
Kontrolliert		131.951	
Norm		3	
		A	

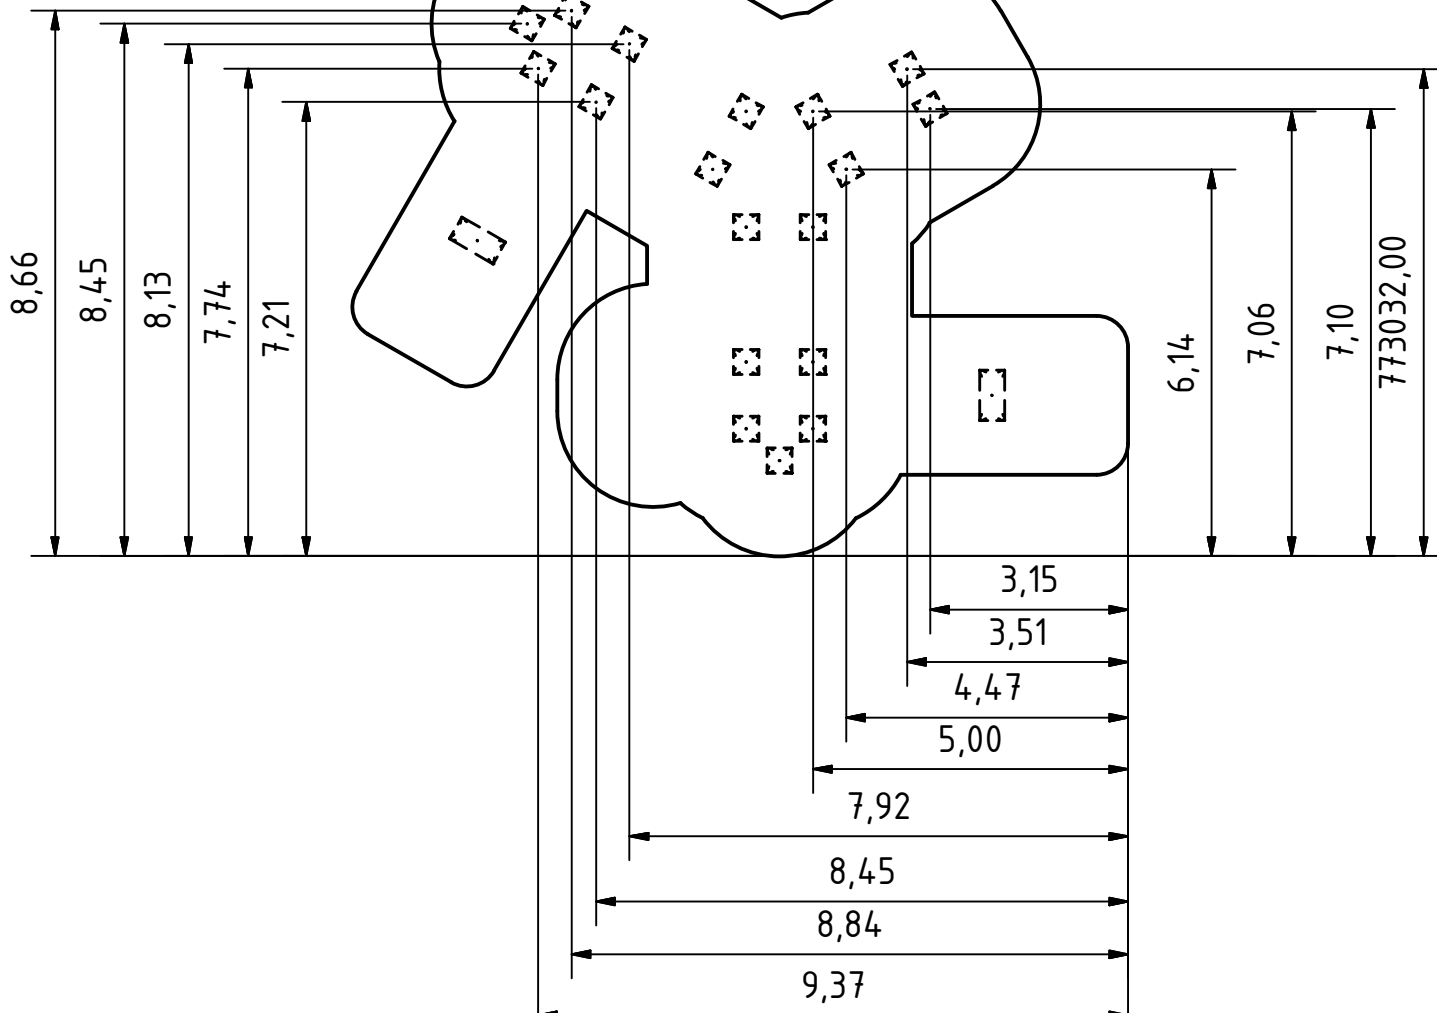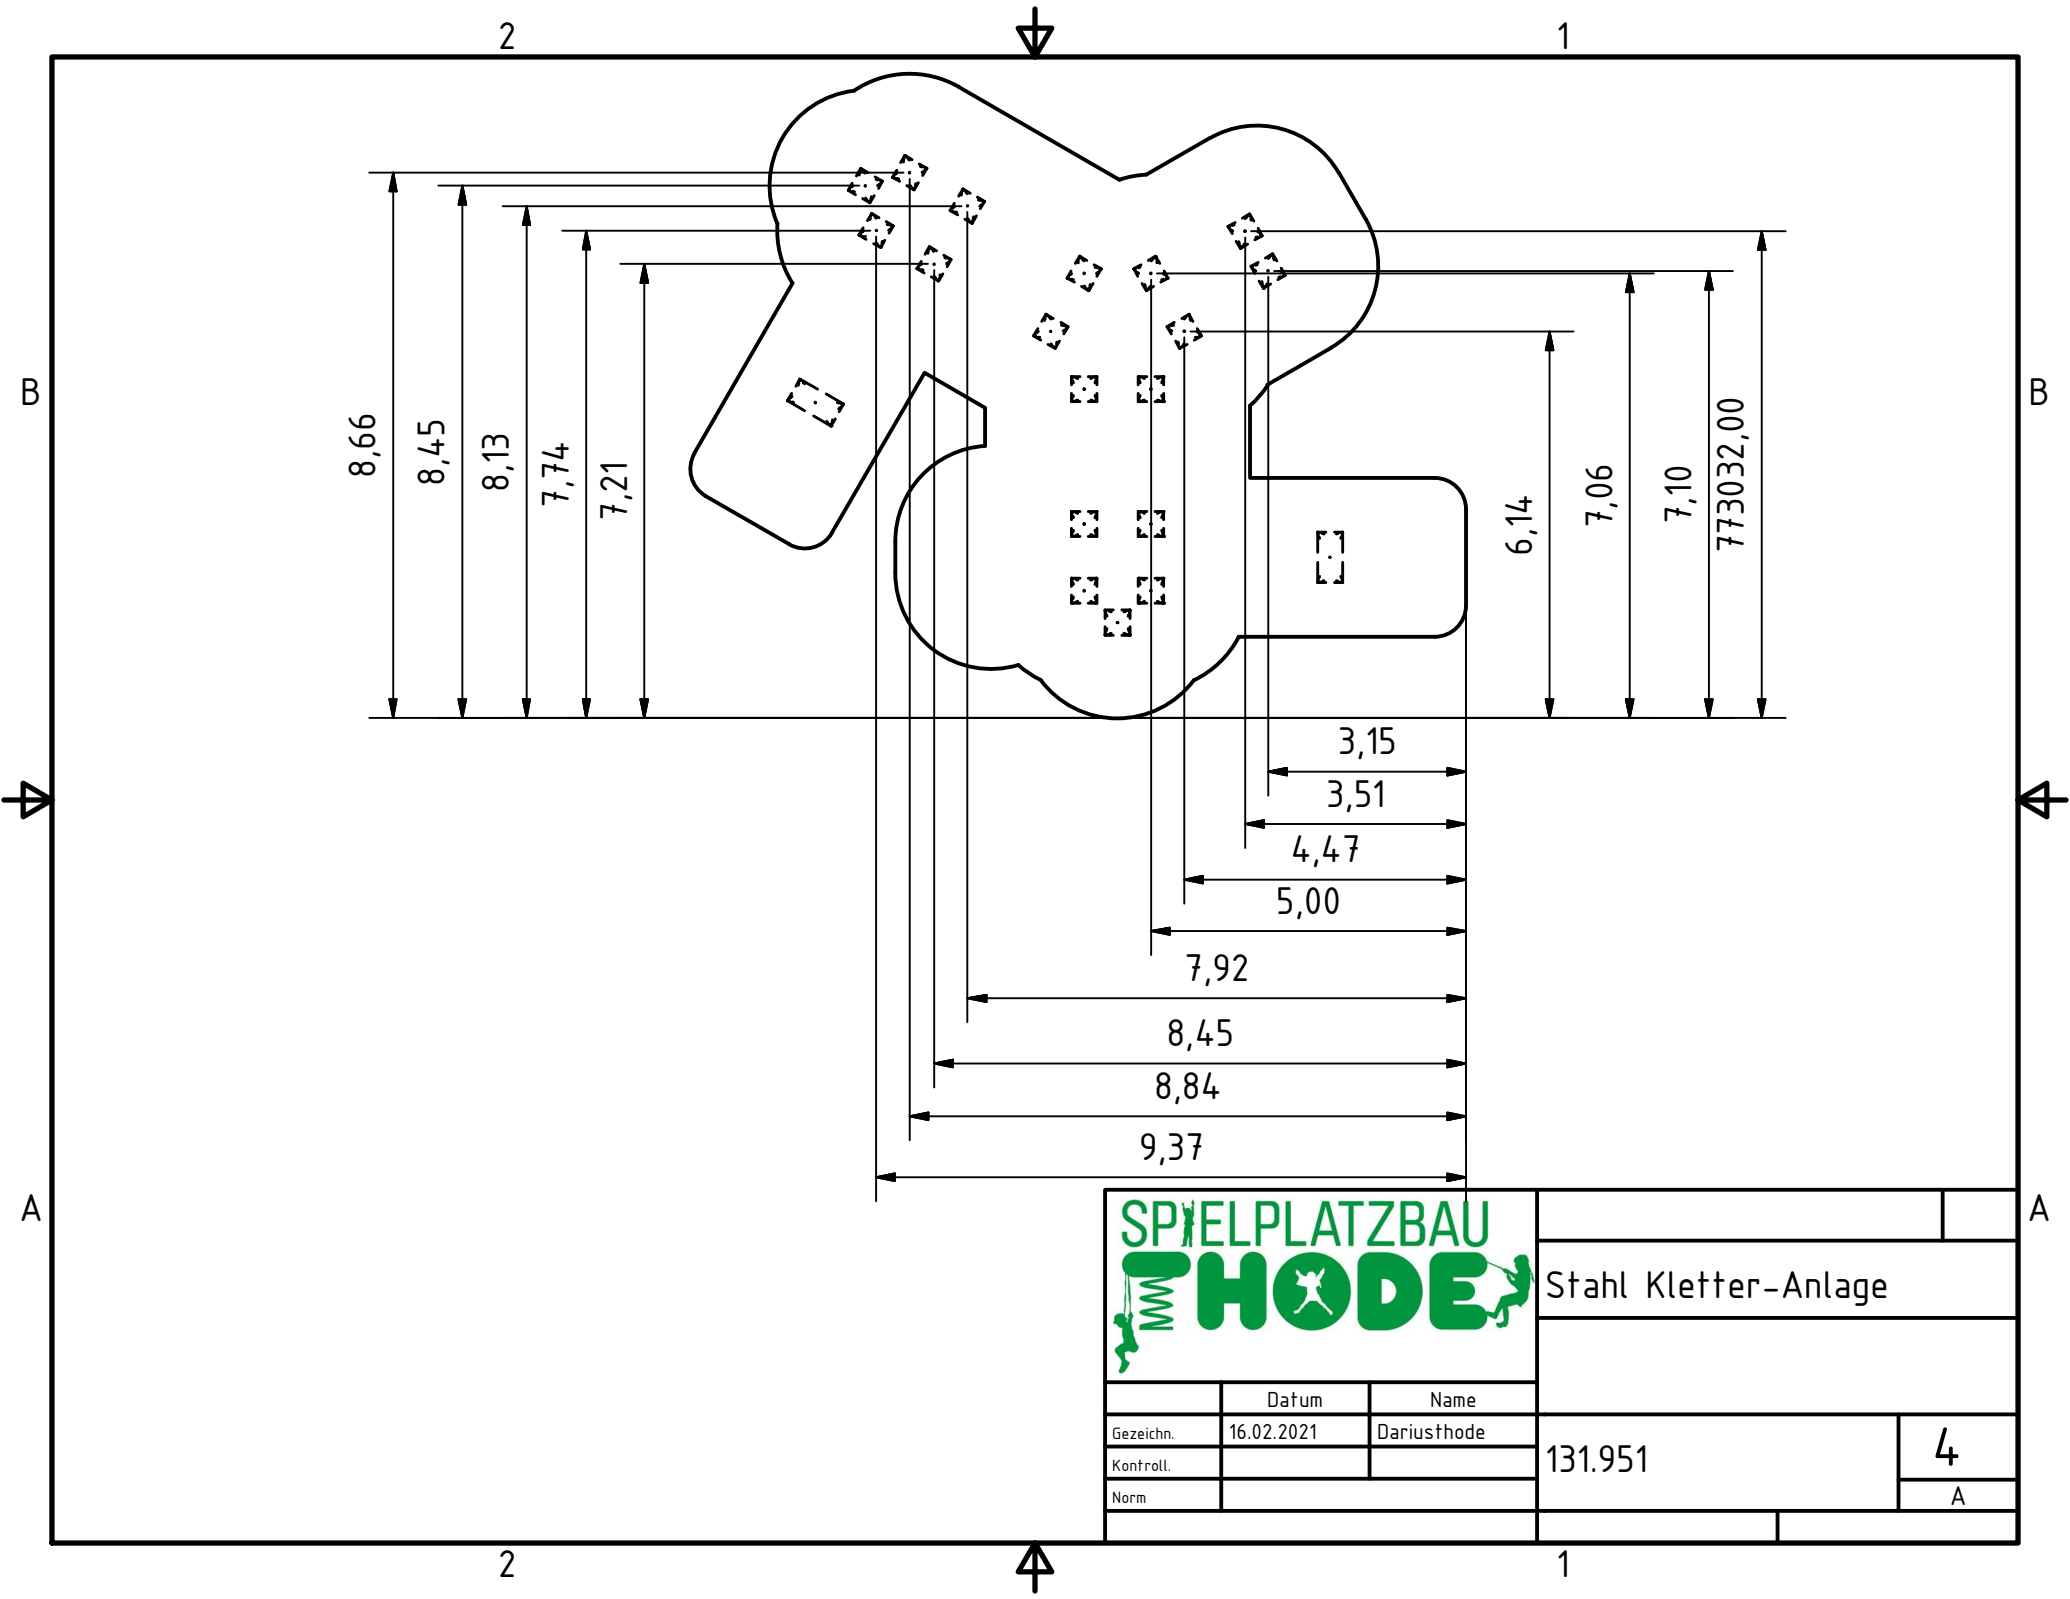

		Stahl Kletter-Anlage	
	Datum	Name	
Gezeichn.	16.02.2021	Dariusthode	
Kontroll.			
Norm			
		131.951	4
			A

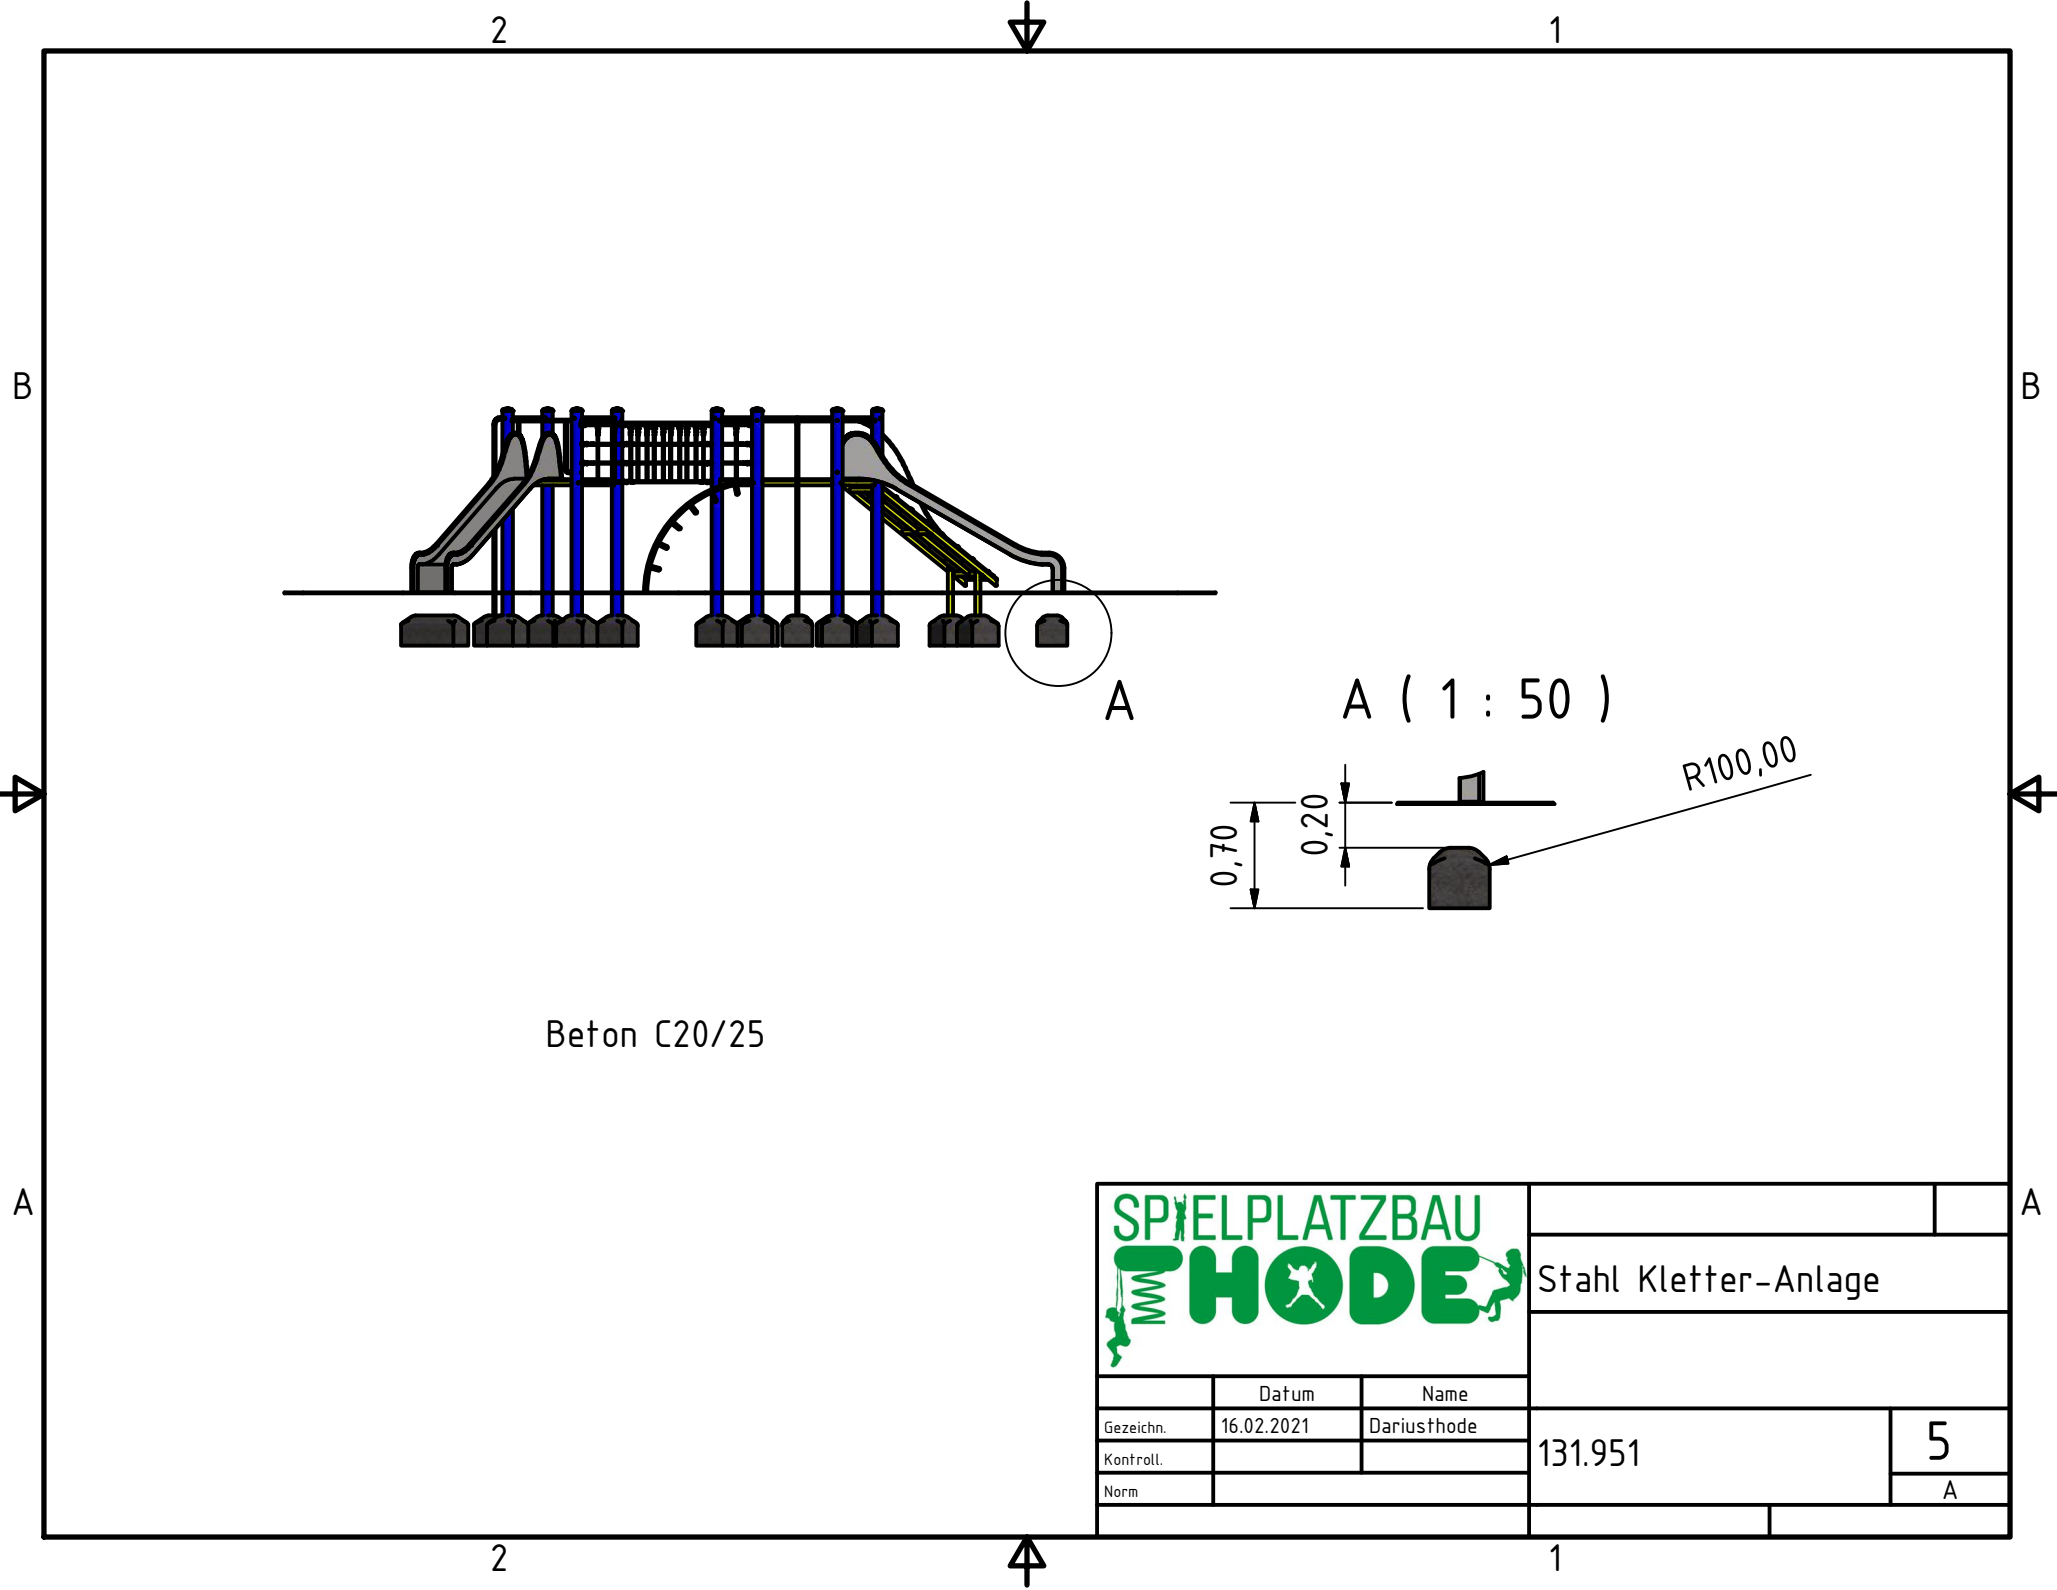

Beton C20/25

		Stahl Kletter-Anlage	
	Datum	Name	
Gezeichnet	16.02.2021	Dariusthode	
Kontrolliert			131.951
Norm			5
			A