


|              |            |                 |         |
|--------------|------------|-----------------|---------|
|              |            |                 |         |
|              |            | Spielhaus Clown |         |
|              | Datum      | Name            |         |
| Gezeichnet   | 02.09.2021 | Dariusthode     | 151.523 |
| Kontrolliert |            |                 |         |
| Norm         |            |                 | 1       |
|              |            |                 | A       |

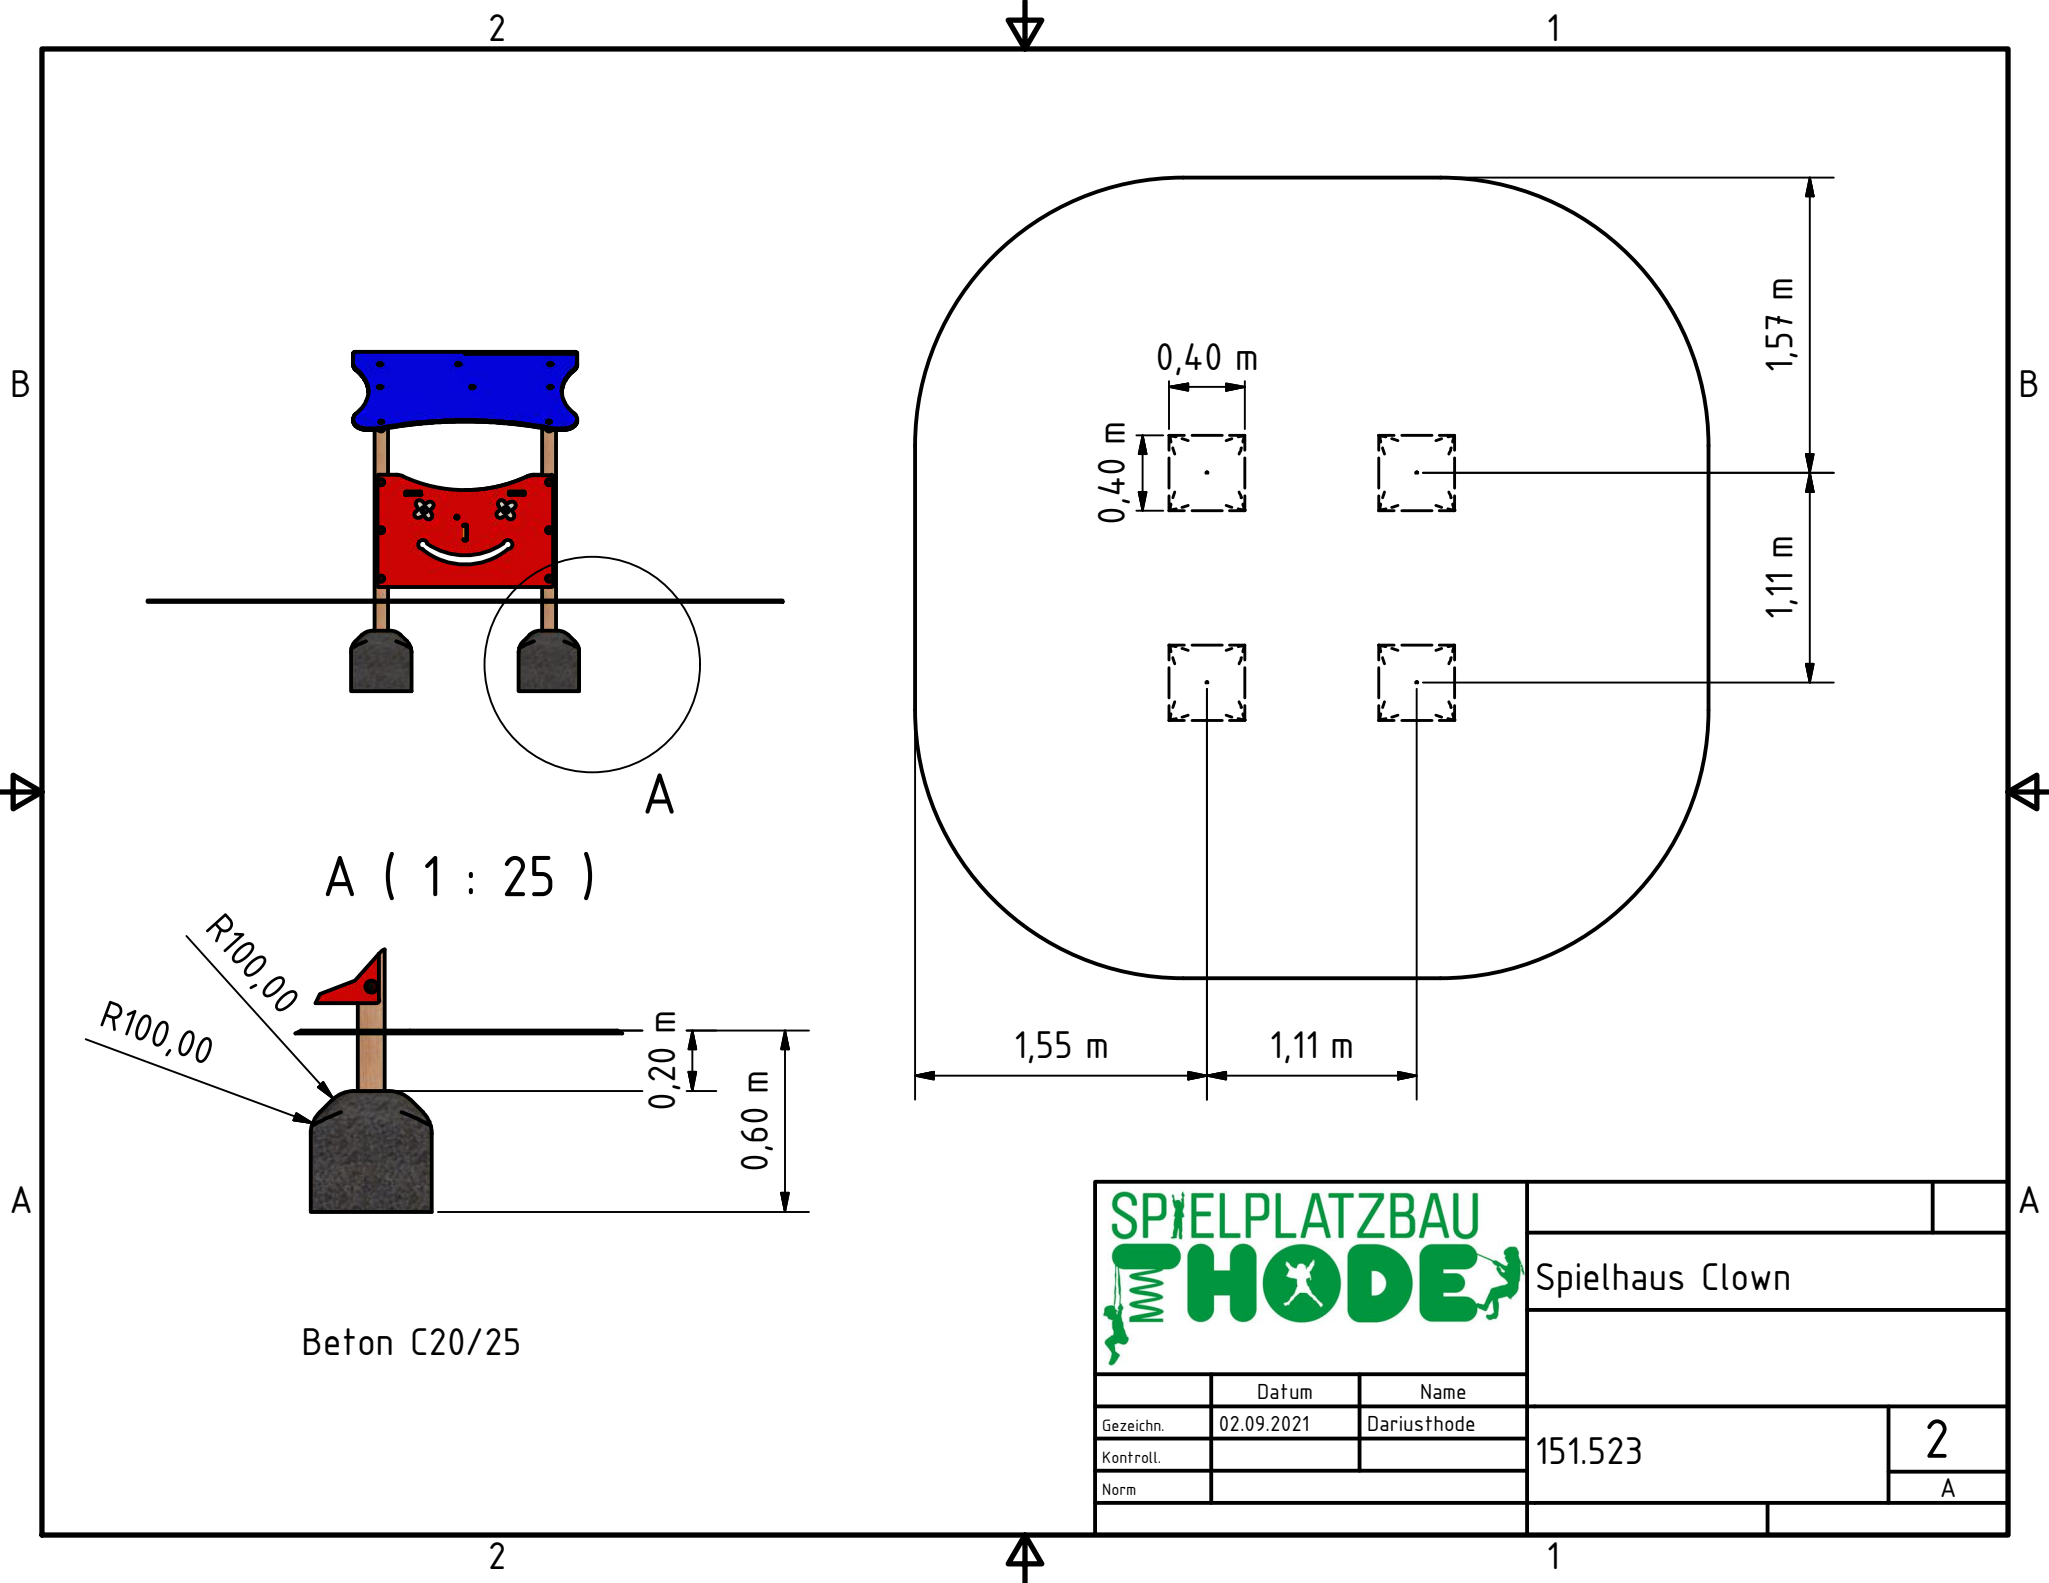

A ( 1 : 25 )

Beton C20/25



Spielhaus Clown

|              | Datum      | Name        |
|--------------|------------|-------------|
| Gezeichnet   | 02.09.2021 | Dariusthode |
| Kontrolliert |            |             |
| Norm         |            |             |

151.523

2

A