




		Alisha	
	Datum	Name	
Gezeichnet.	03.05.2019	Dariusthode	
Kontroll.			
Norm			
		120.0093	1
			A

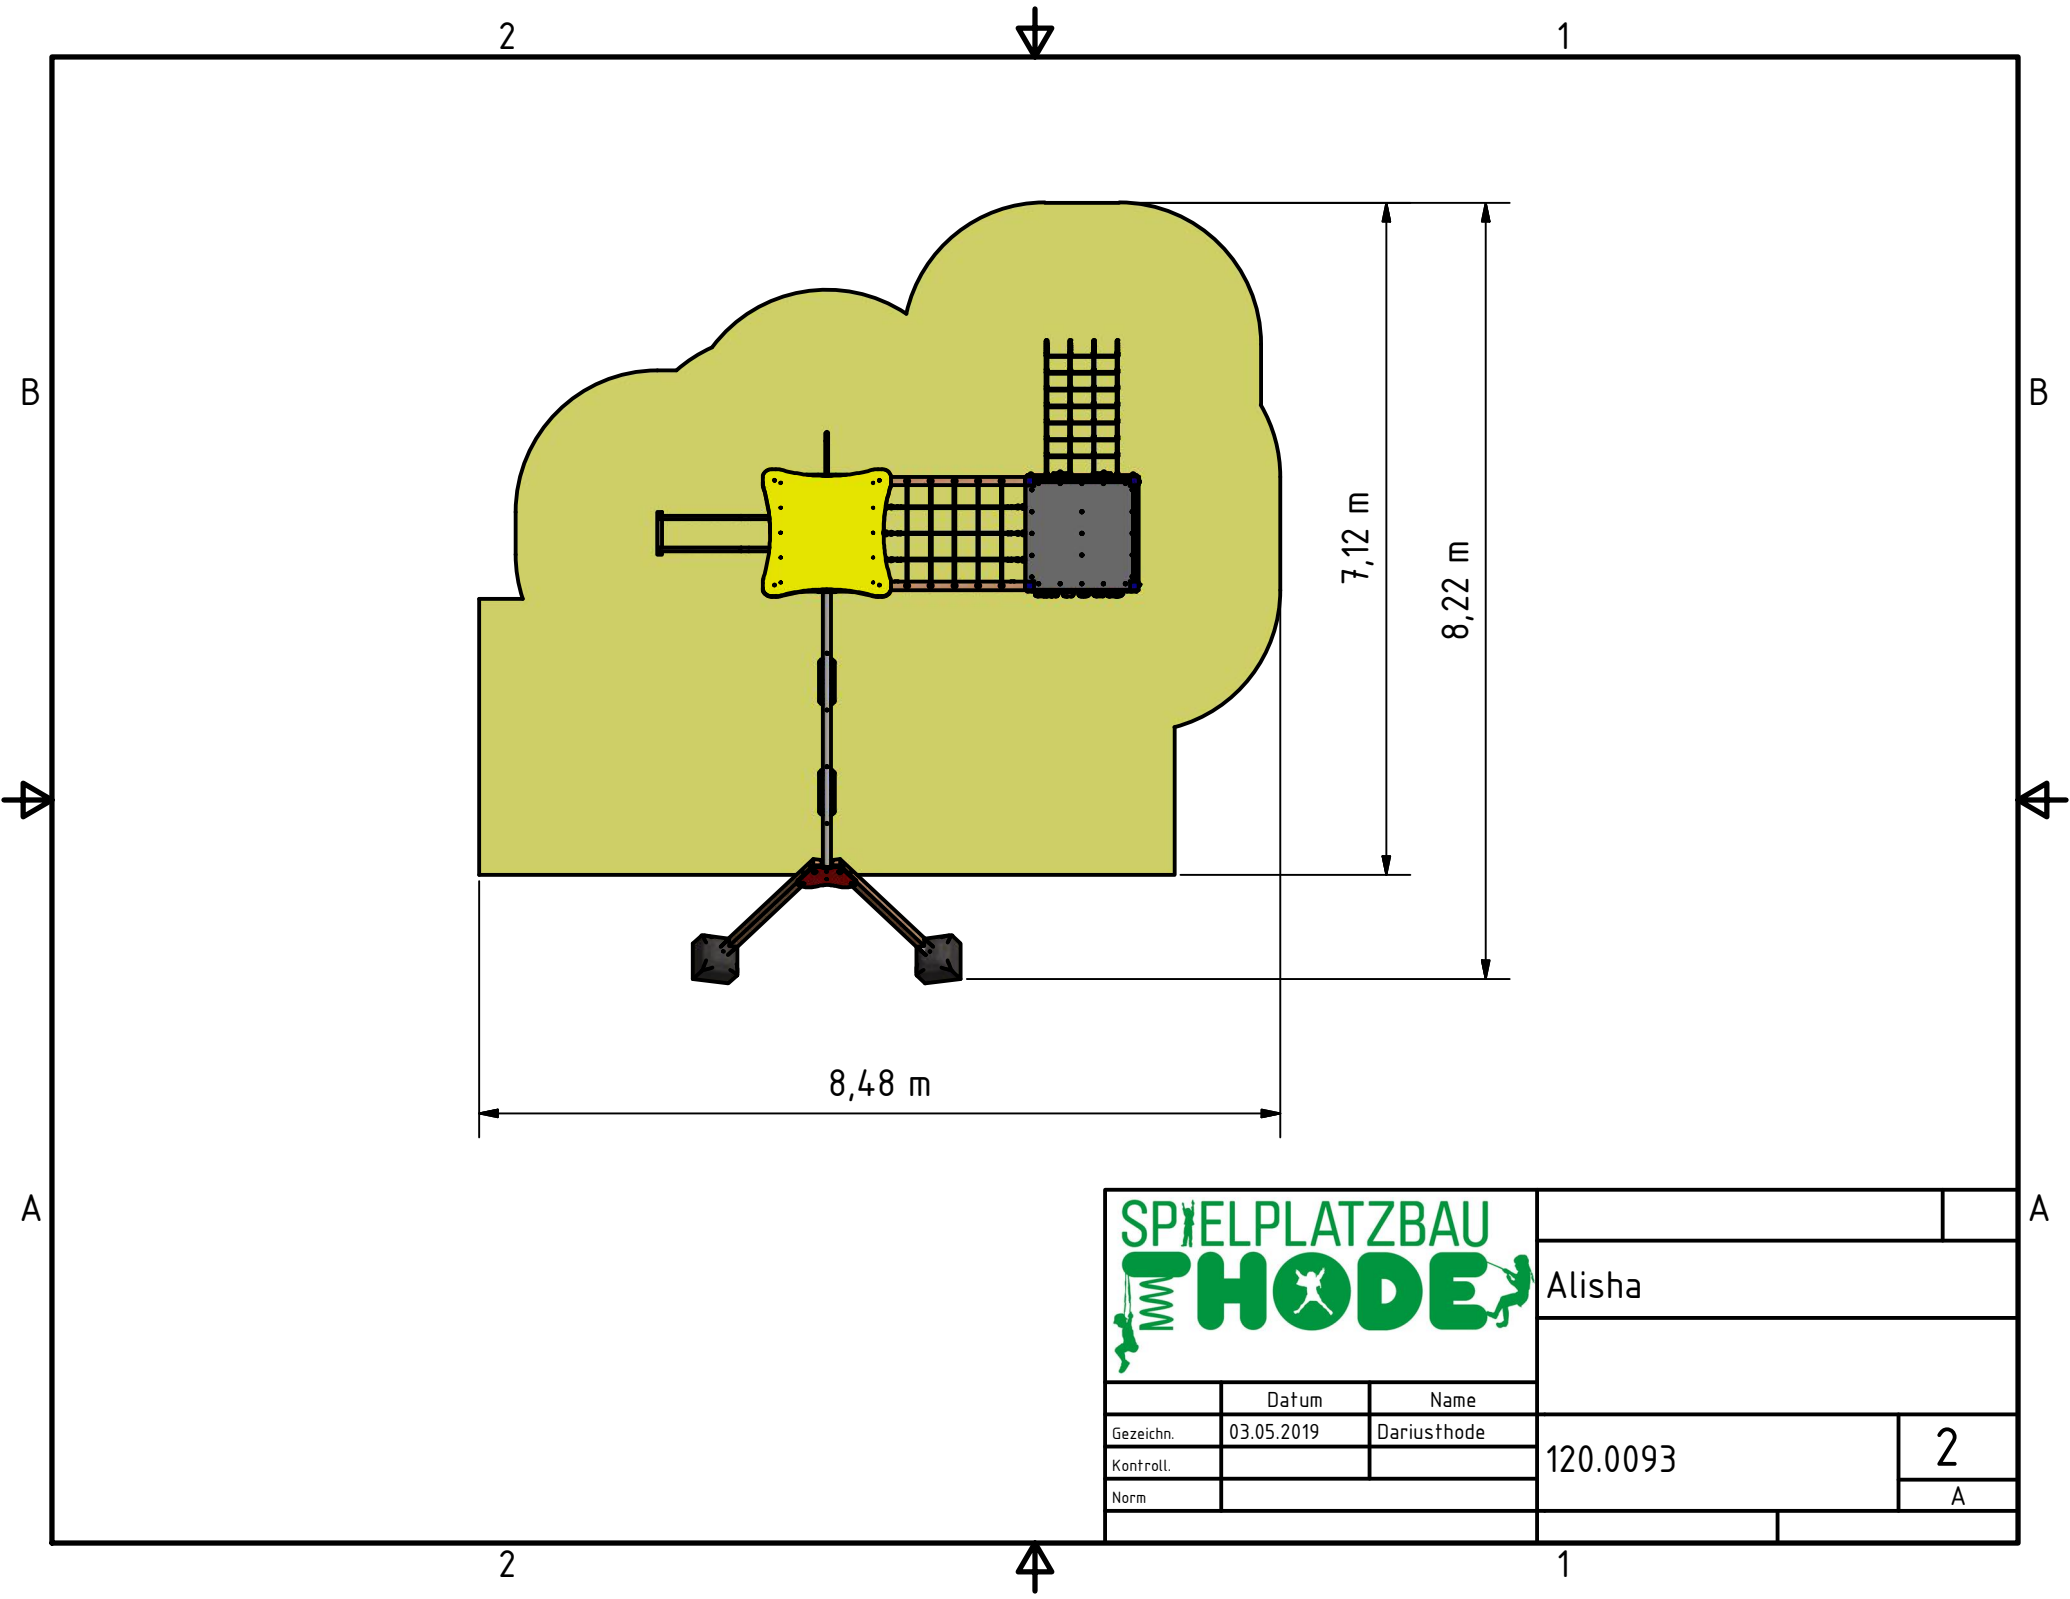

		Alisha	
	Datum	Name	
Gezeichnet	03.05.2019	Dariusthode	
Kontrolliert			
Norm			
		120.0093	2
			A

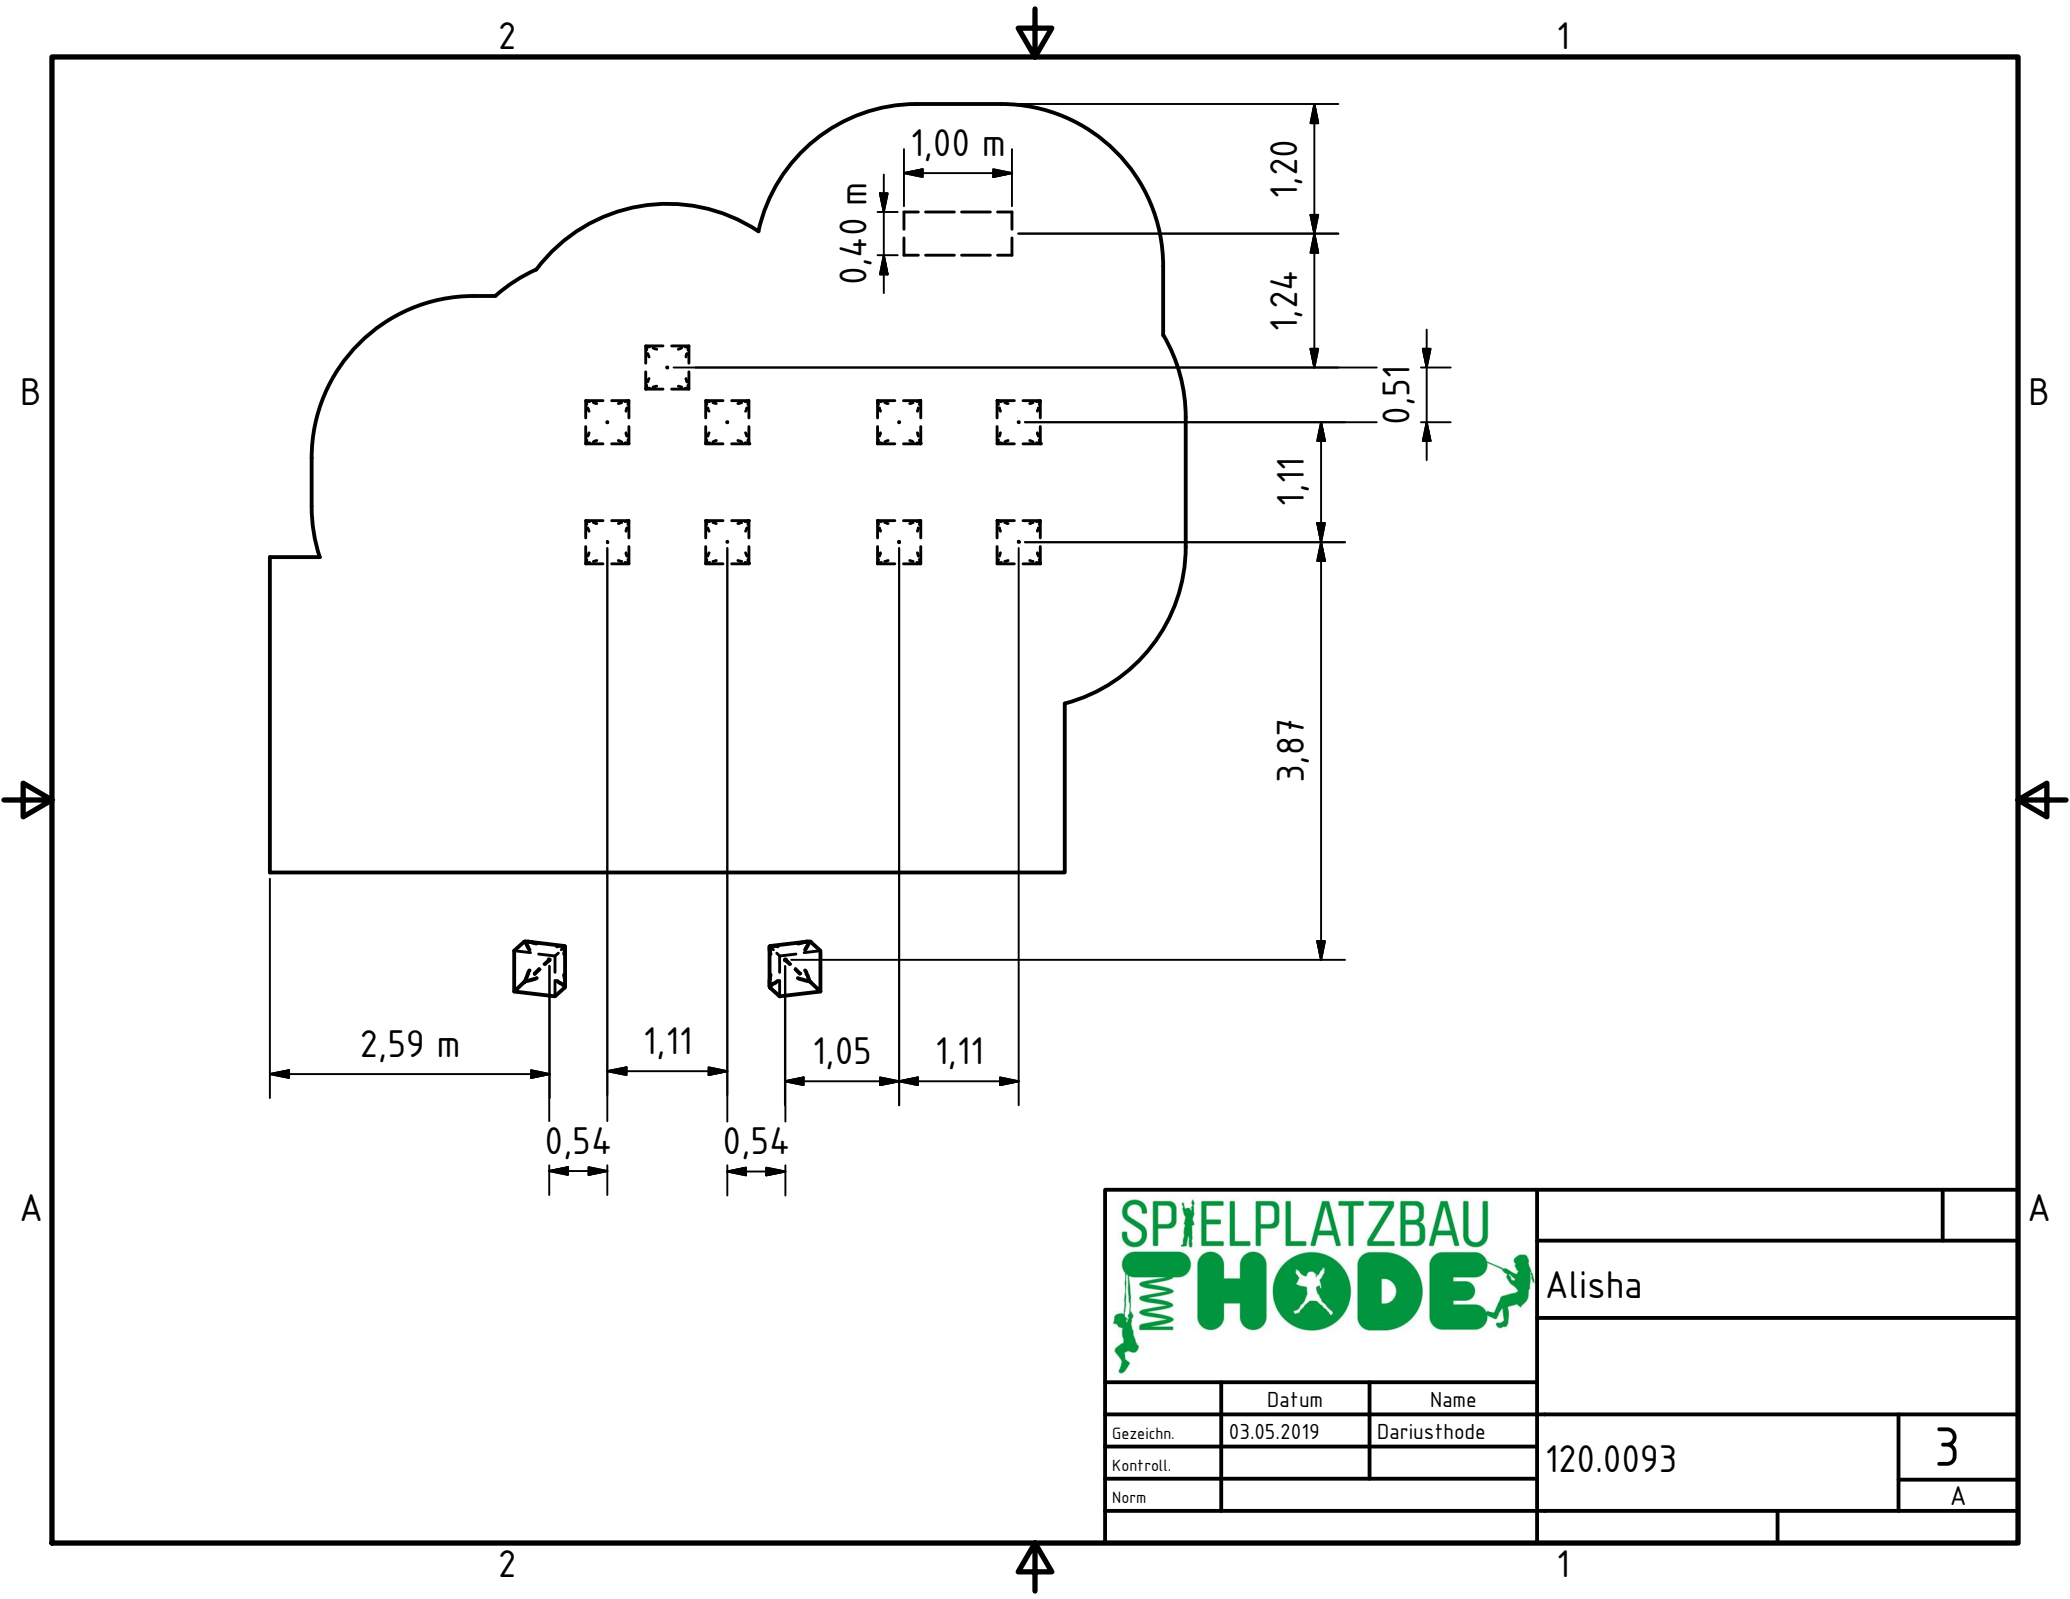

		Alisha	
	Datum	Name	
Gezeichnet	03.05.2019	Dariusthode	
Kontrolliert			
Norm			
		120.0093	3
			A

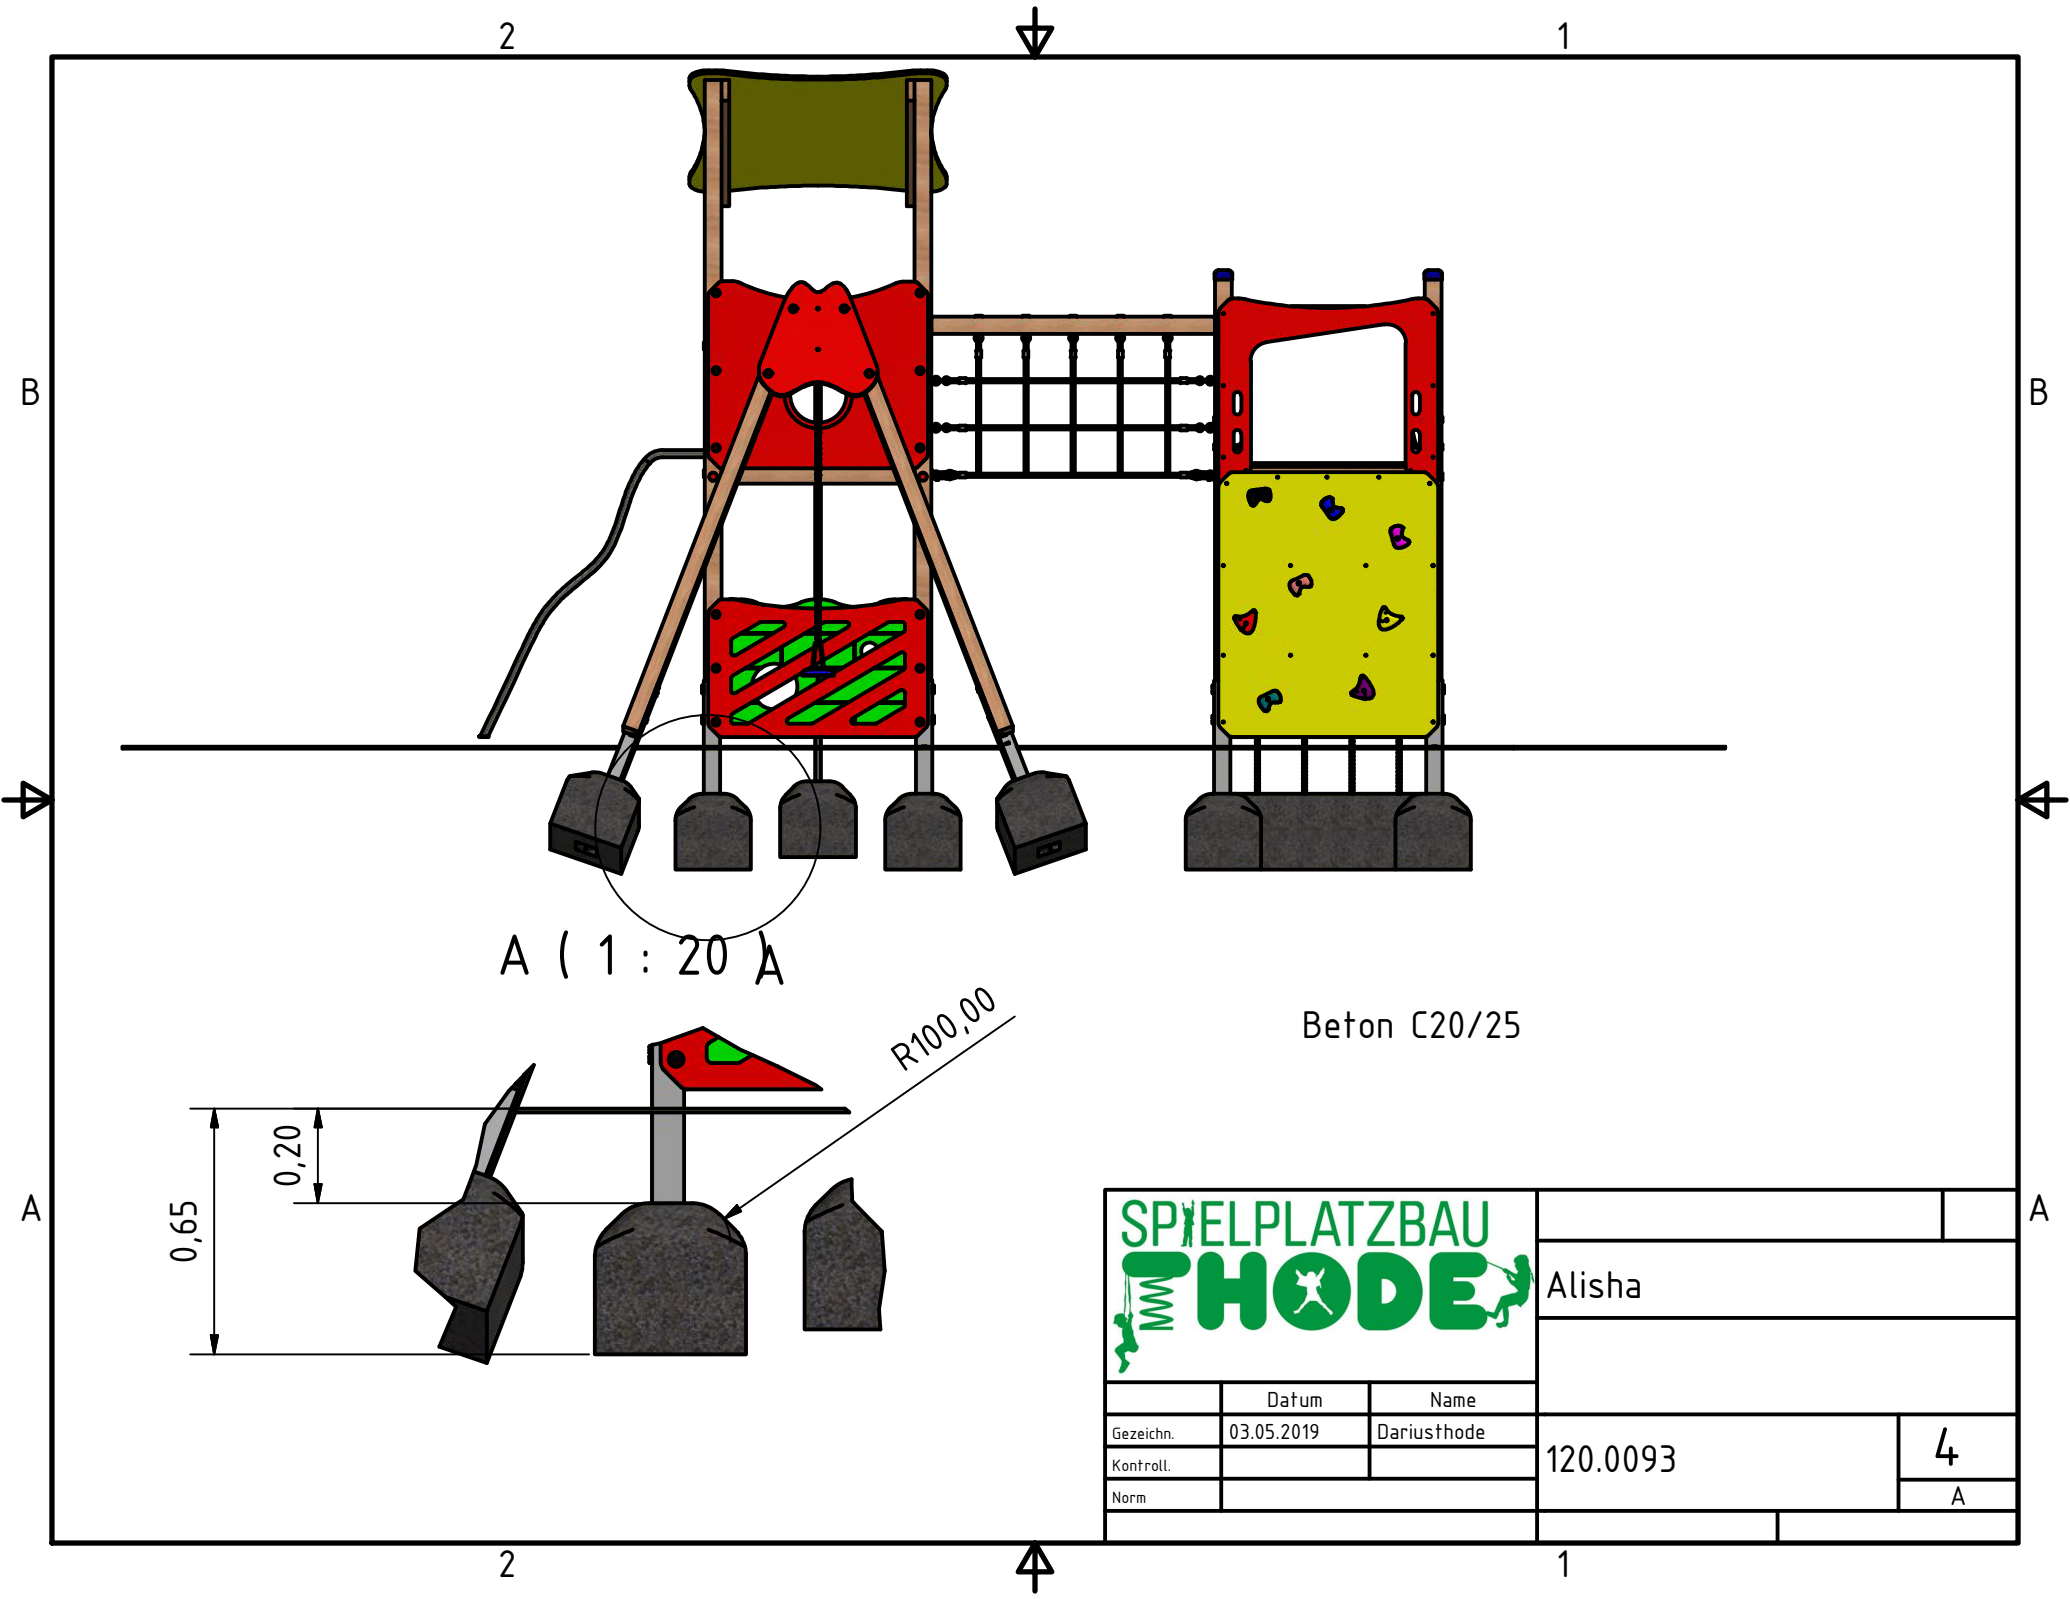

A (1 : 20 A

Beton C20/25

		Alisha	
	Datum	Name	
Gezeichnet	03.05.2019	Dariusthode	
Kontroll.			120.0093
Norm			4
			A